


PLANTA SÓTANO

escala: 1:100



Guardamar del Segura (Alicante)

Estos planos han sido realizados sobre anteproyecto, por lo que las cotas y superficies se facilitan a título orientativo, pudiendo ser objeto de modificaciones en fase de proyecto básico y de ejecución

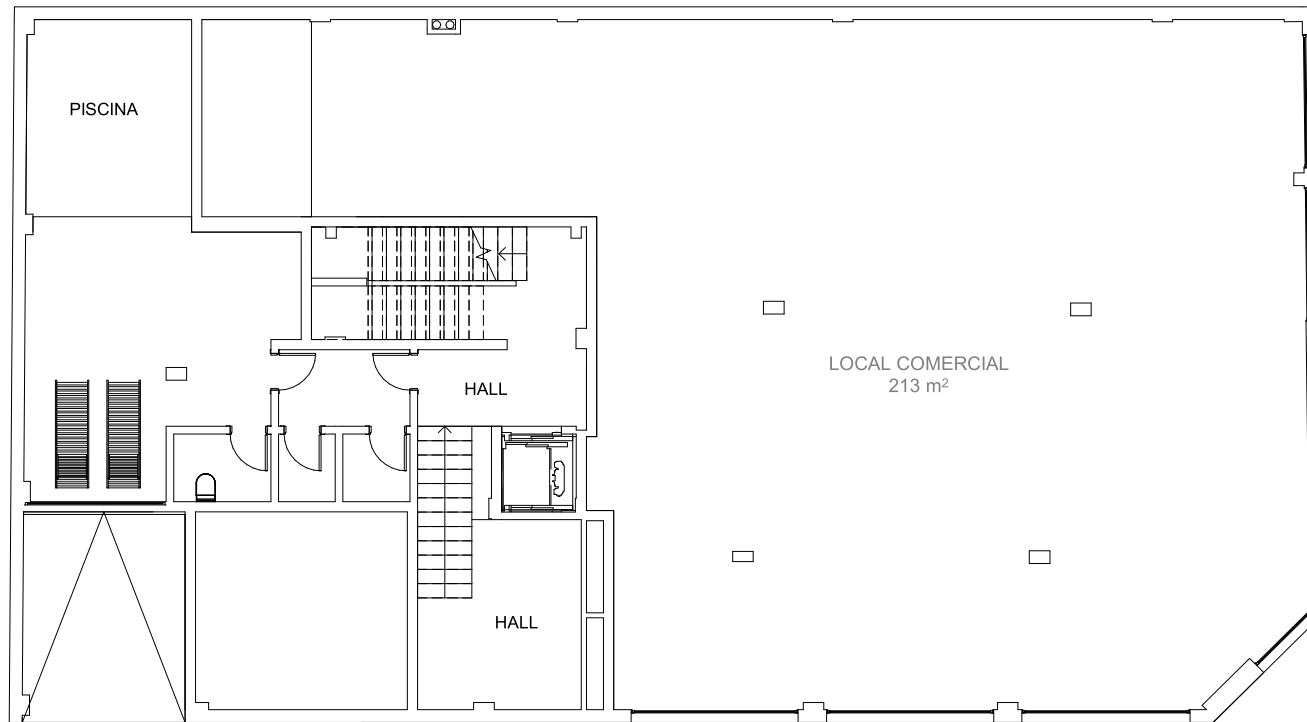


PLANTA BAJA

escala: 1:100



Guardamar del Segura (Alicante)

Estos planos han sido realizados sobre anteproyecto, por lo que las cotas y superficies se facilitan a título orientativo, pudiendo ser objeto de modificaciones en fase de proyecto básico y de ejecución

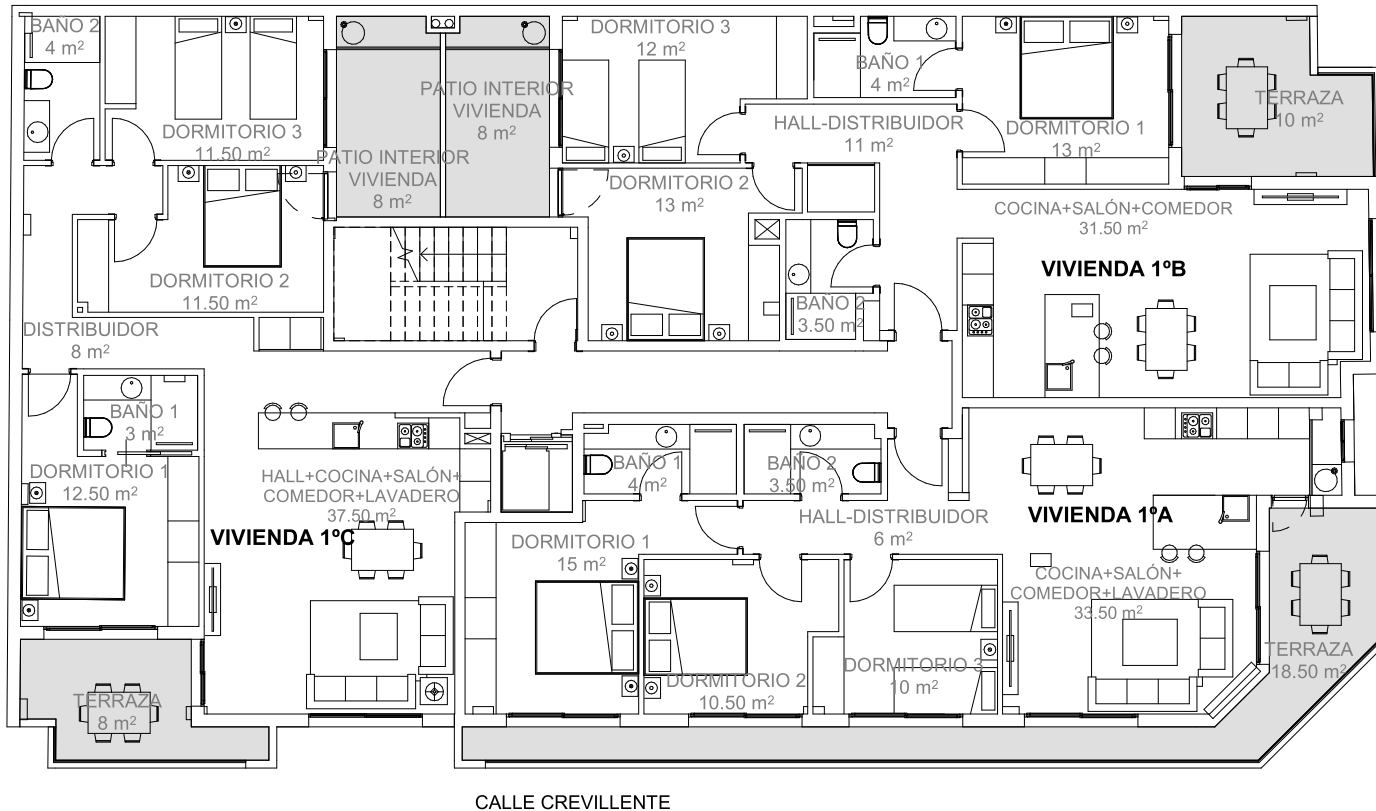

AVENIDA PAIS VALENCIANO

CALLE CREVILLENTE


PLANTA PRIMERA

escala: 1:100



Guardamar del Segura (Alicante)

Estos planos han sido realizados sobre anteproyecto, por lo que las cotas y superficies se facilitan a título orientativo, pudiendo ser objeto de modificaciones en fase de proyecto básico y de ejecución

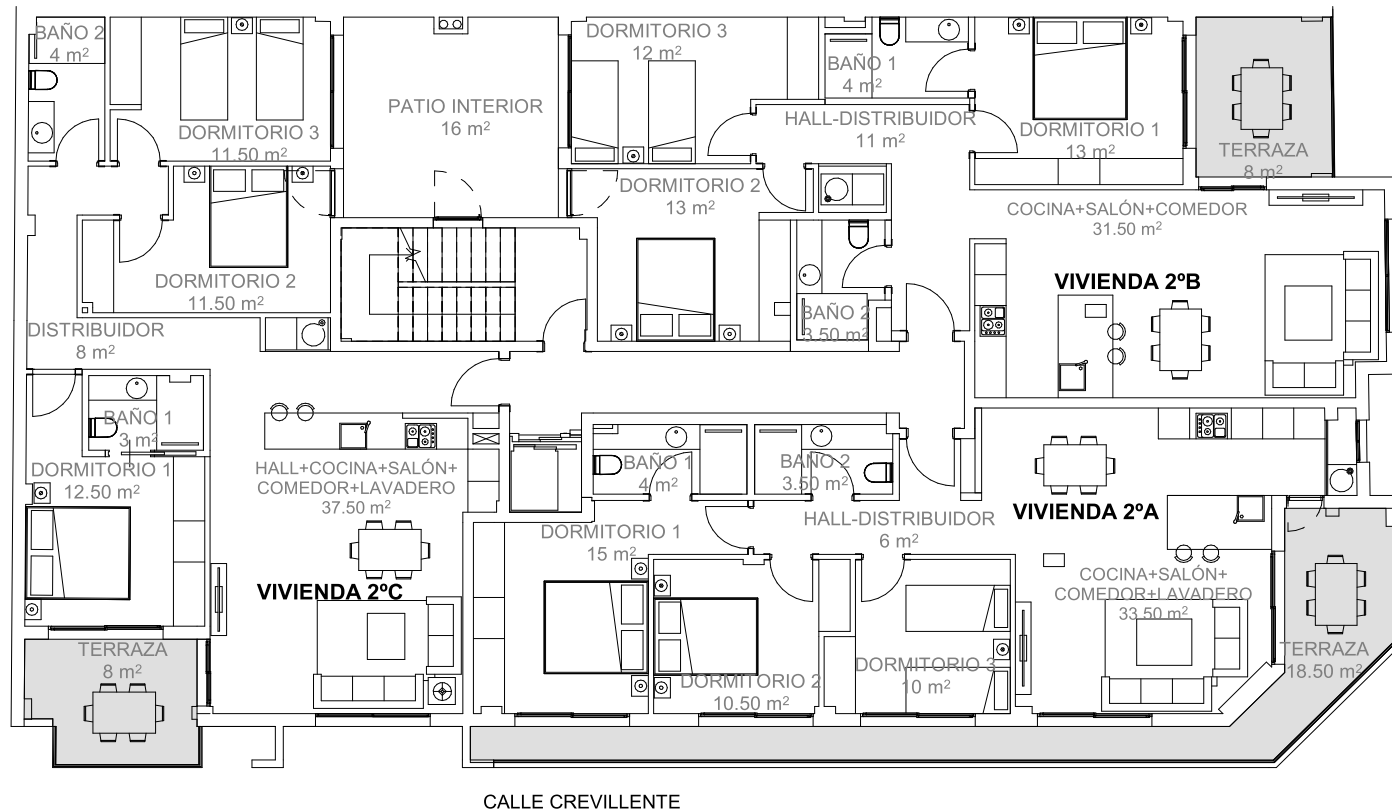


PLANTA SEGUNDA

escala: 1:100



Guardamar del Segura (Alicante)

Estos planos han sido realizados sobre anteproyecto, por lo que las cotas y superficies se facilitan a titulo orientativo, pudiendo ser objeto de modificaciones en fase de proyecto básico y de ejecución

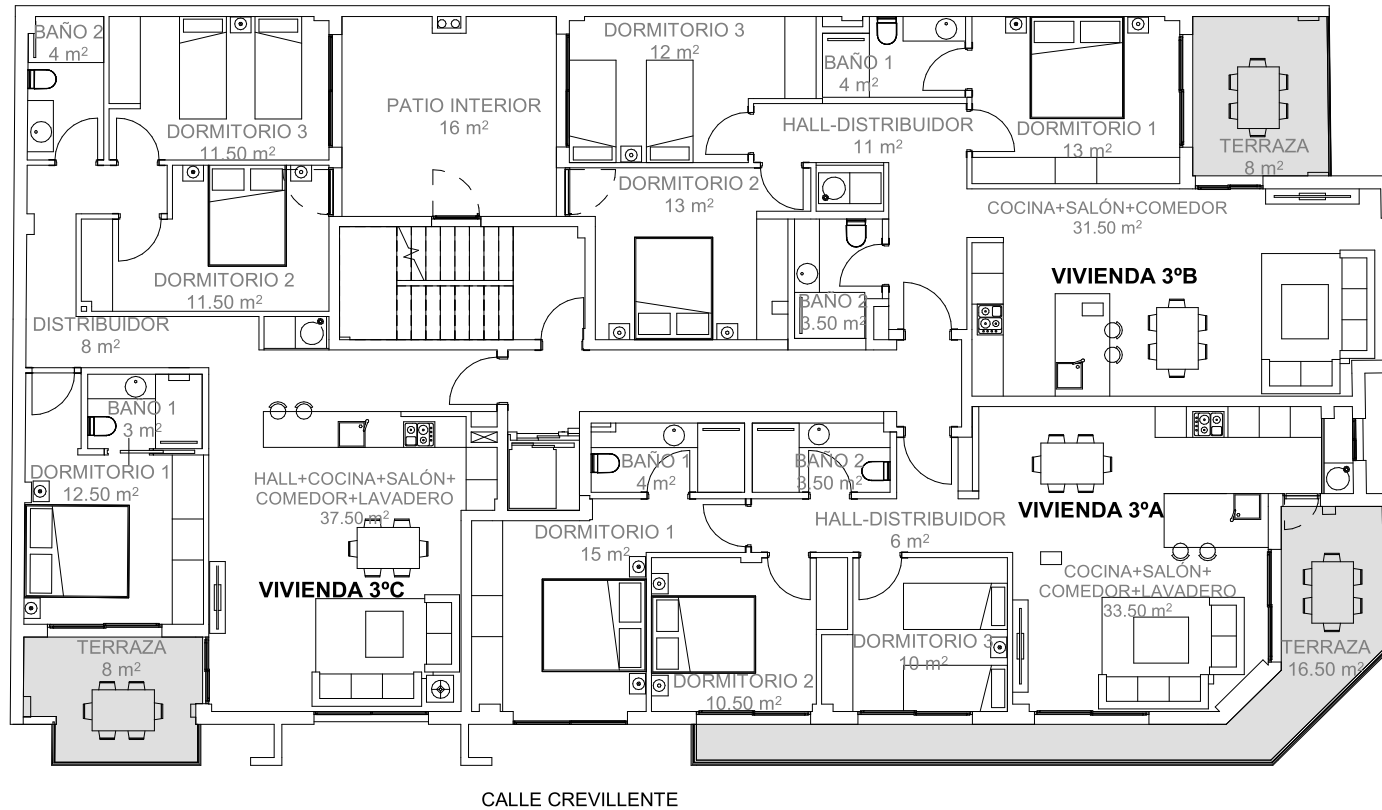


PLANTA TERCERA

escala: 1:100



Guardamar del Segura (Alicante)

Estos planos han sido realizados sobre anteproyecto, por lo que las cotas y superficies se facilitan a título orientativo, pudiendo ser objeto de modificaciones en fase de proyecto básico y de ejecución

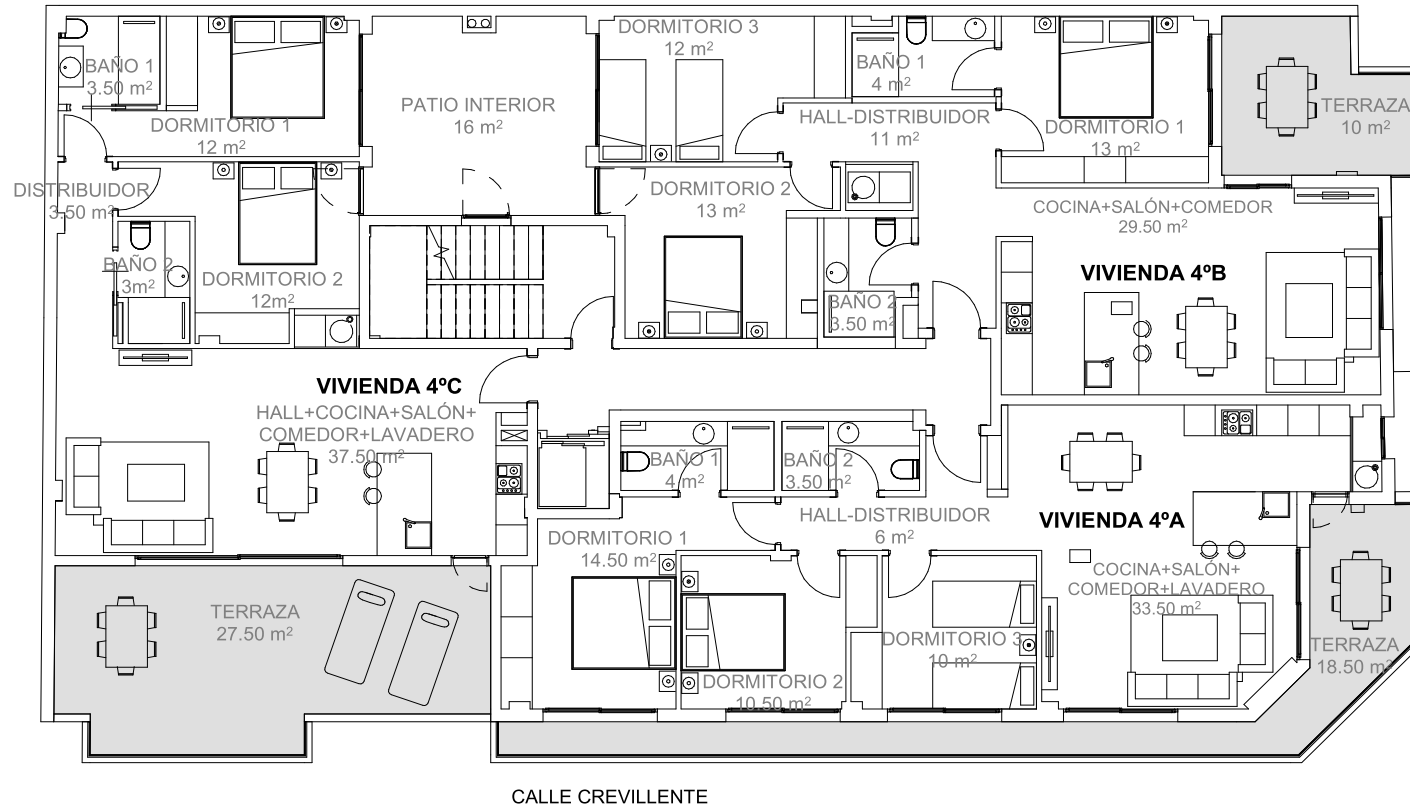


PLANTA CUARTA

escala: 1:100



Guardamar del Segura (Alicante)

Estos planos han sido realizados sobre anteproyecto, por lo que las cotas y superficies se facilitan a título orientativo, pudiendo ser objeto de modificaciones en fase de proyecto básico y de ejecución

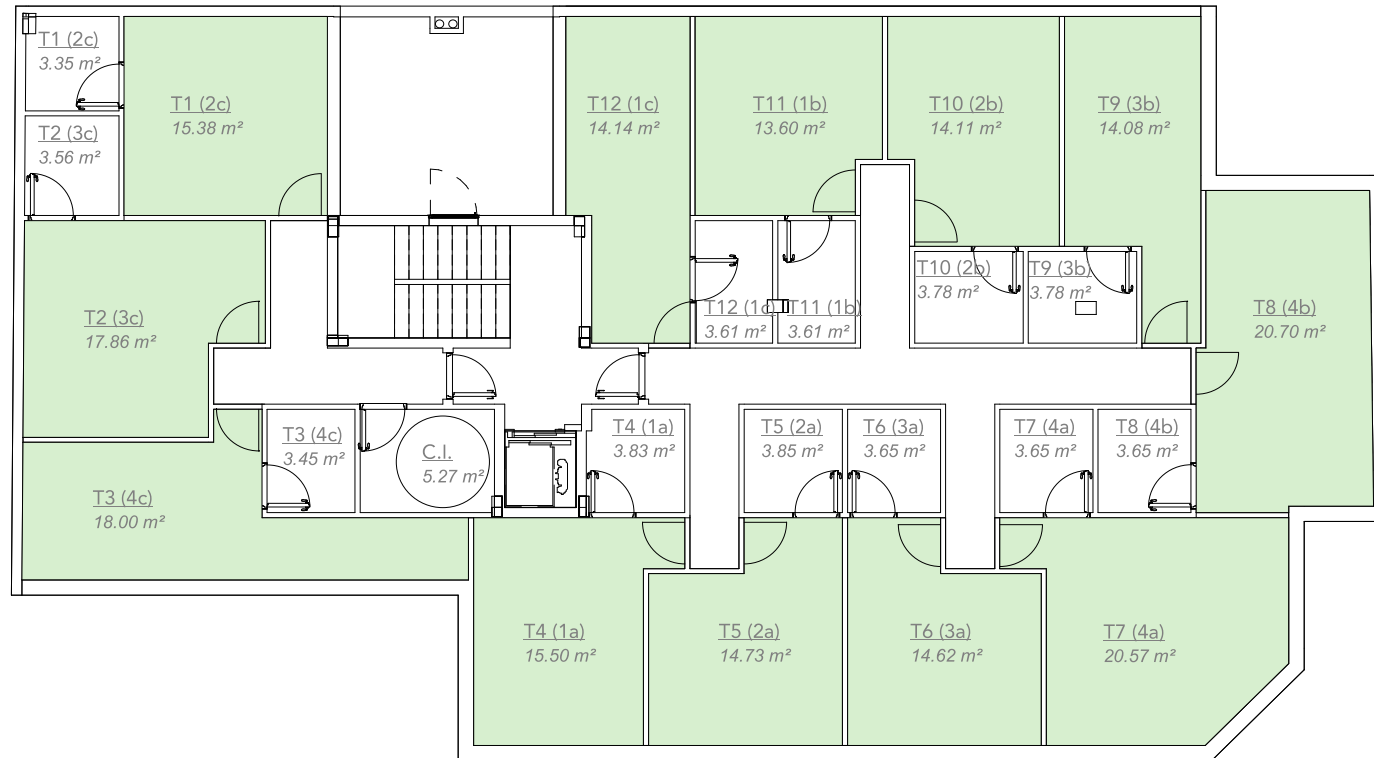

AVENIDA PAIS VALENCIANO

CALLE CREVILLENTE


PLANTA QUINTA

escala: 1:100



Guardamar del Segura (Alicante)

Estos planos han sido realizados sobre anteproyecto, por lo que las cotas y superficies se facilitan a título orientativo, pudiendo ser objeto de modificaciones en fase de proyecto básico y de ejecución

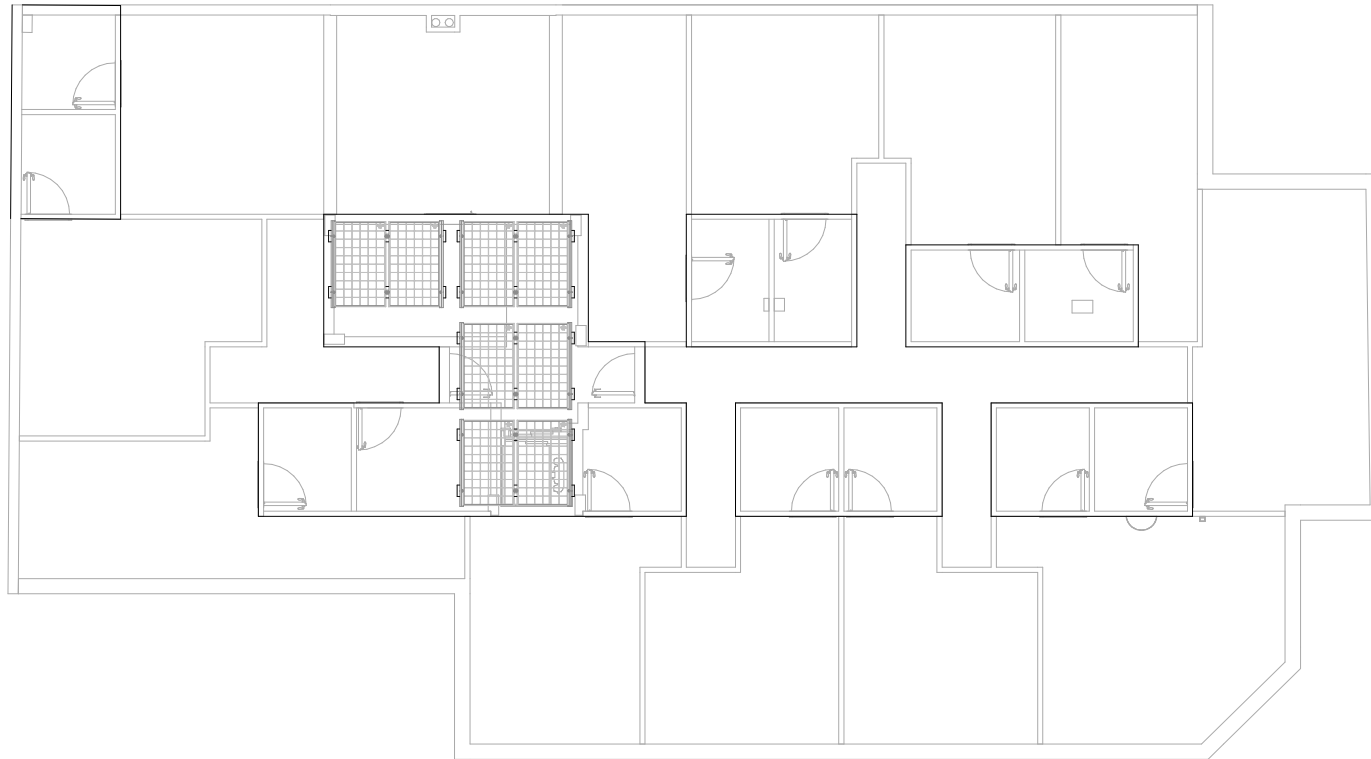

PLANTA CUBIERTA

escala: 1:100



Guardamar del Segura (Alicante)

Estos planos han sido realizados sobre anteproyecto, por lo que las cotas y superficies se facilitan a título orientativo, pudiendo ser objeto de modificaciones en fase de proyecto básico y de ejecución