



PLANTA GENERAL. UBICACIÓN VIVIENDA.

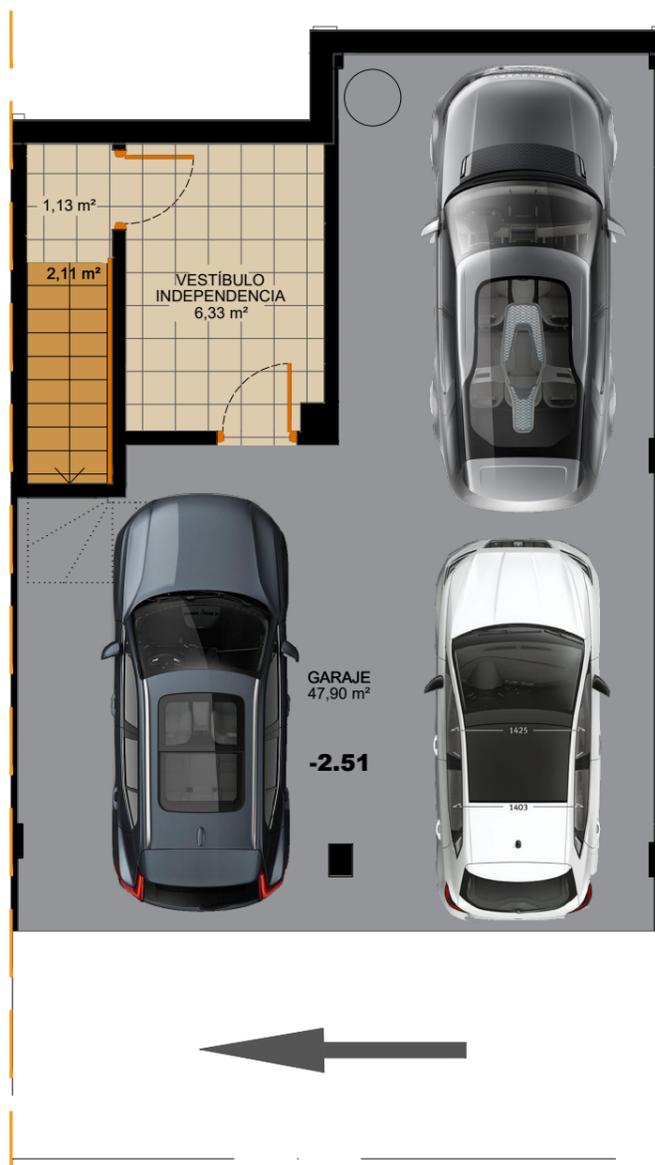


PLANTA SÓTANO

SUP. UTIL GARAJE.....	47.90 m ²
SUP. CONSTRUIDA GARAJE	69.50 m ²
SUP. UTIL VIVIENDA	9.57 m ²
SUP. CONSTRUIDA VIVIENDA	12.67 m ²

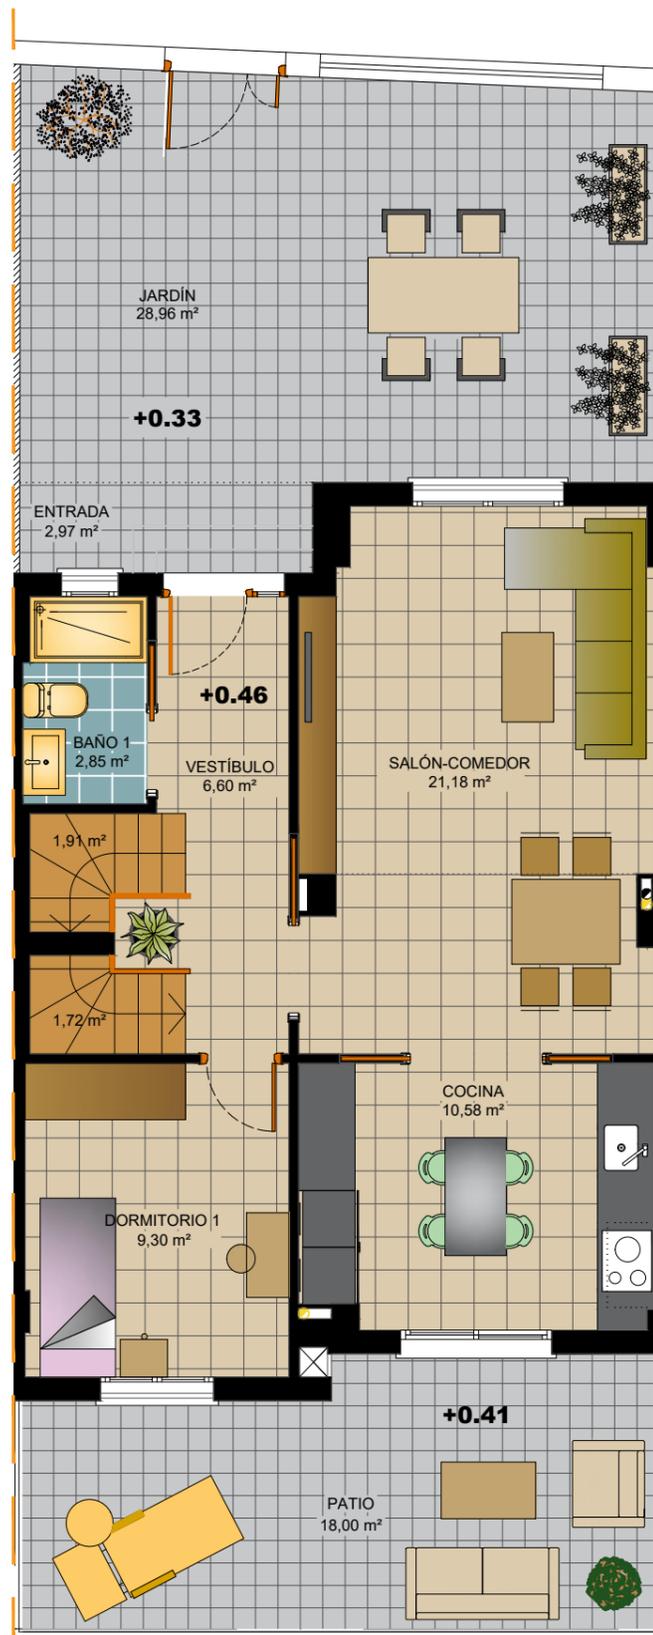

PLANTA BAJA

SUP. UTIL VIVIENDA	57.11 m ²
SUP. CONSTRUIDA VIVIENDA	63.82 m ²

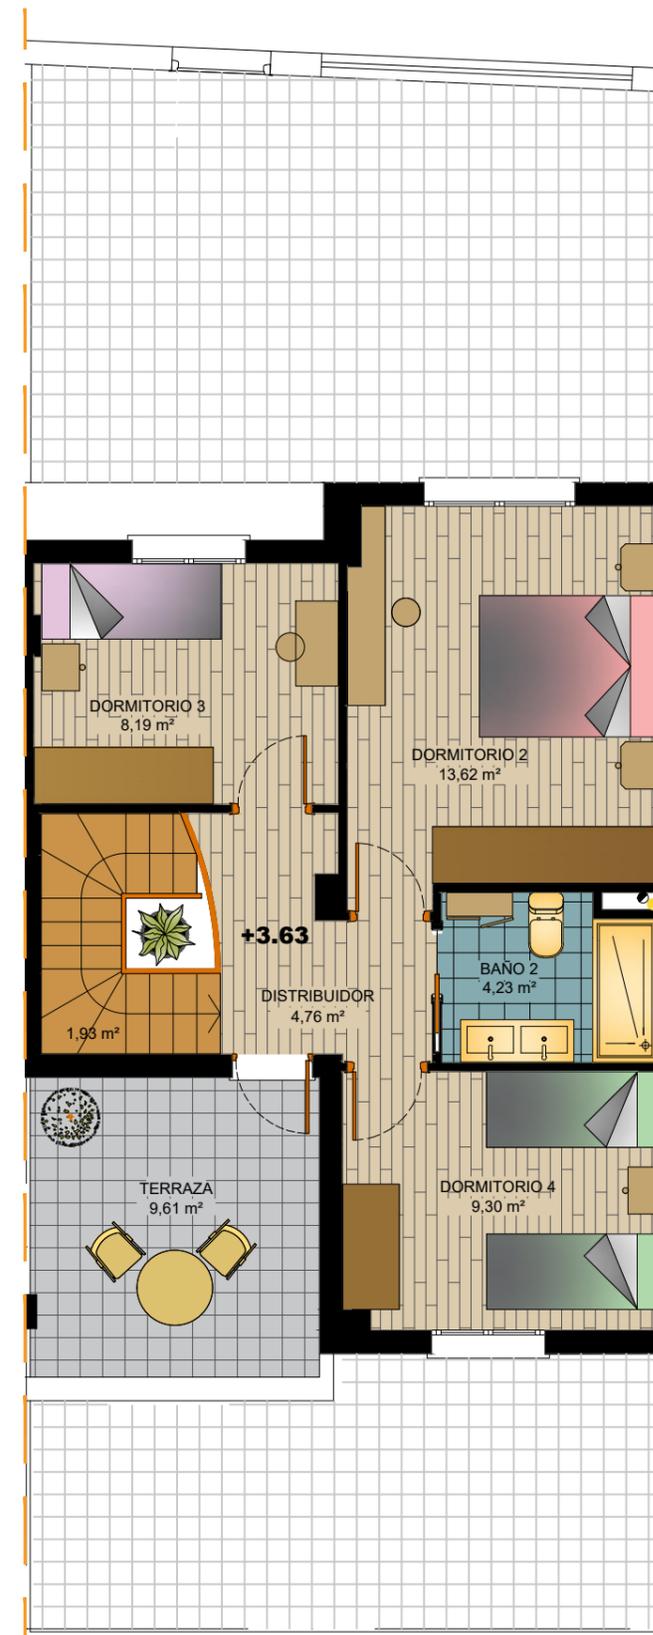

PLANTA ALTA

SUP. UTIL VIVIENDA	42.03 m ²
SUP. CONSTRUIDA VIVIENDA	50.04 m ²

SUPERFICIES TOTALES DE VIVIENDA:
 SUPERFICIE ÚTIL..... 108.71 m²
 SUPERFICIE CONSTRUIDA..... 126.53 m²

SUPERFICIES TOTALES GARAJE Y VIVIENDA:
 SUPERFICIE TOT. ÚTIL..... 156.61 m²
 SUPERFICIE TOT. CONSTRUIDA.. 196.03 m²

SUPERFICIE SOLAR OCUPADO..... 115.85 m²

LOS PLANOS TIENEN CARÁCTER INFORMATIVO. PUEDEN SUFRIR MODIFICACIONES POR NECESIDADES TÉCNICAS DURANTE LA EJECUCIÓN DE LA OBRA. AMUEBLAMIENTO NO INCLUIDO.



ESCALA: 1/75

VIVIENDA 19

MANZANA 5. SECTOR S-6
 "HACIENDA EL PRIOR"

SEVILLA HOGAR PROMOCIONES S.L.

