

Unic

Jávea

Urbanización Planta Baja




Zonas comunitarias


- Conserjería
- Piscina
- Carril de nado
- Sala comunitaria
- Gimnasio
- Zonas ajardinadas
- Gastroteca
- Aparcamiento de bicis
- Solarium piscina

Localización:


Ctra. del Cap de la Nau Pla Nº2, Area Roig Roquetes-1, Jávea, Alicante

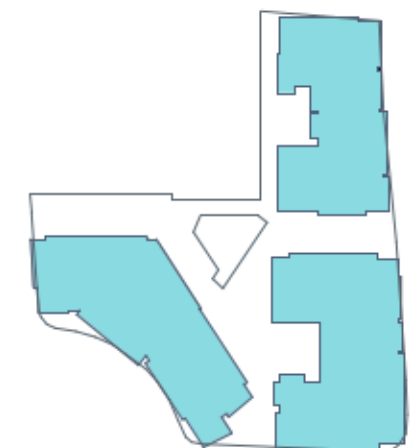

CARRIL DE NADO, SAUNA, JACUZZI, GIMNASIO

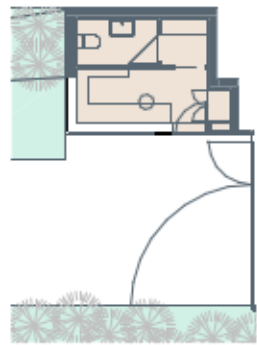


CONSERJERÍA Y ACCESO PEATONAL

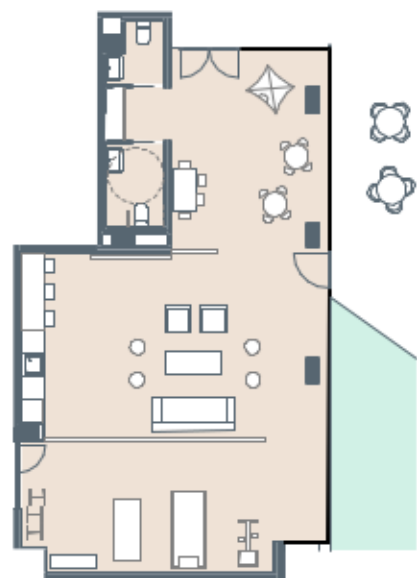

GIMNASIO Y LOCAL COMÚN



AVENIDA DE JUAN CARLOS I

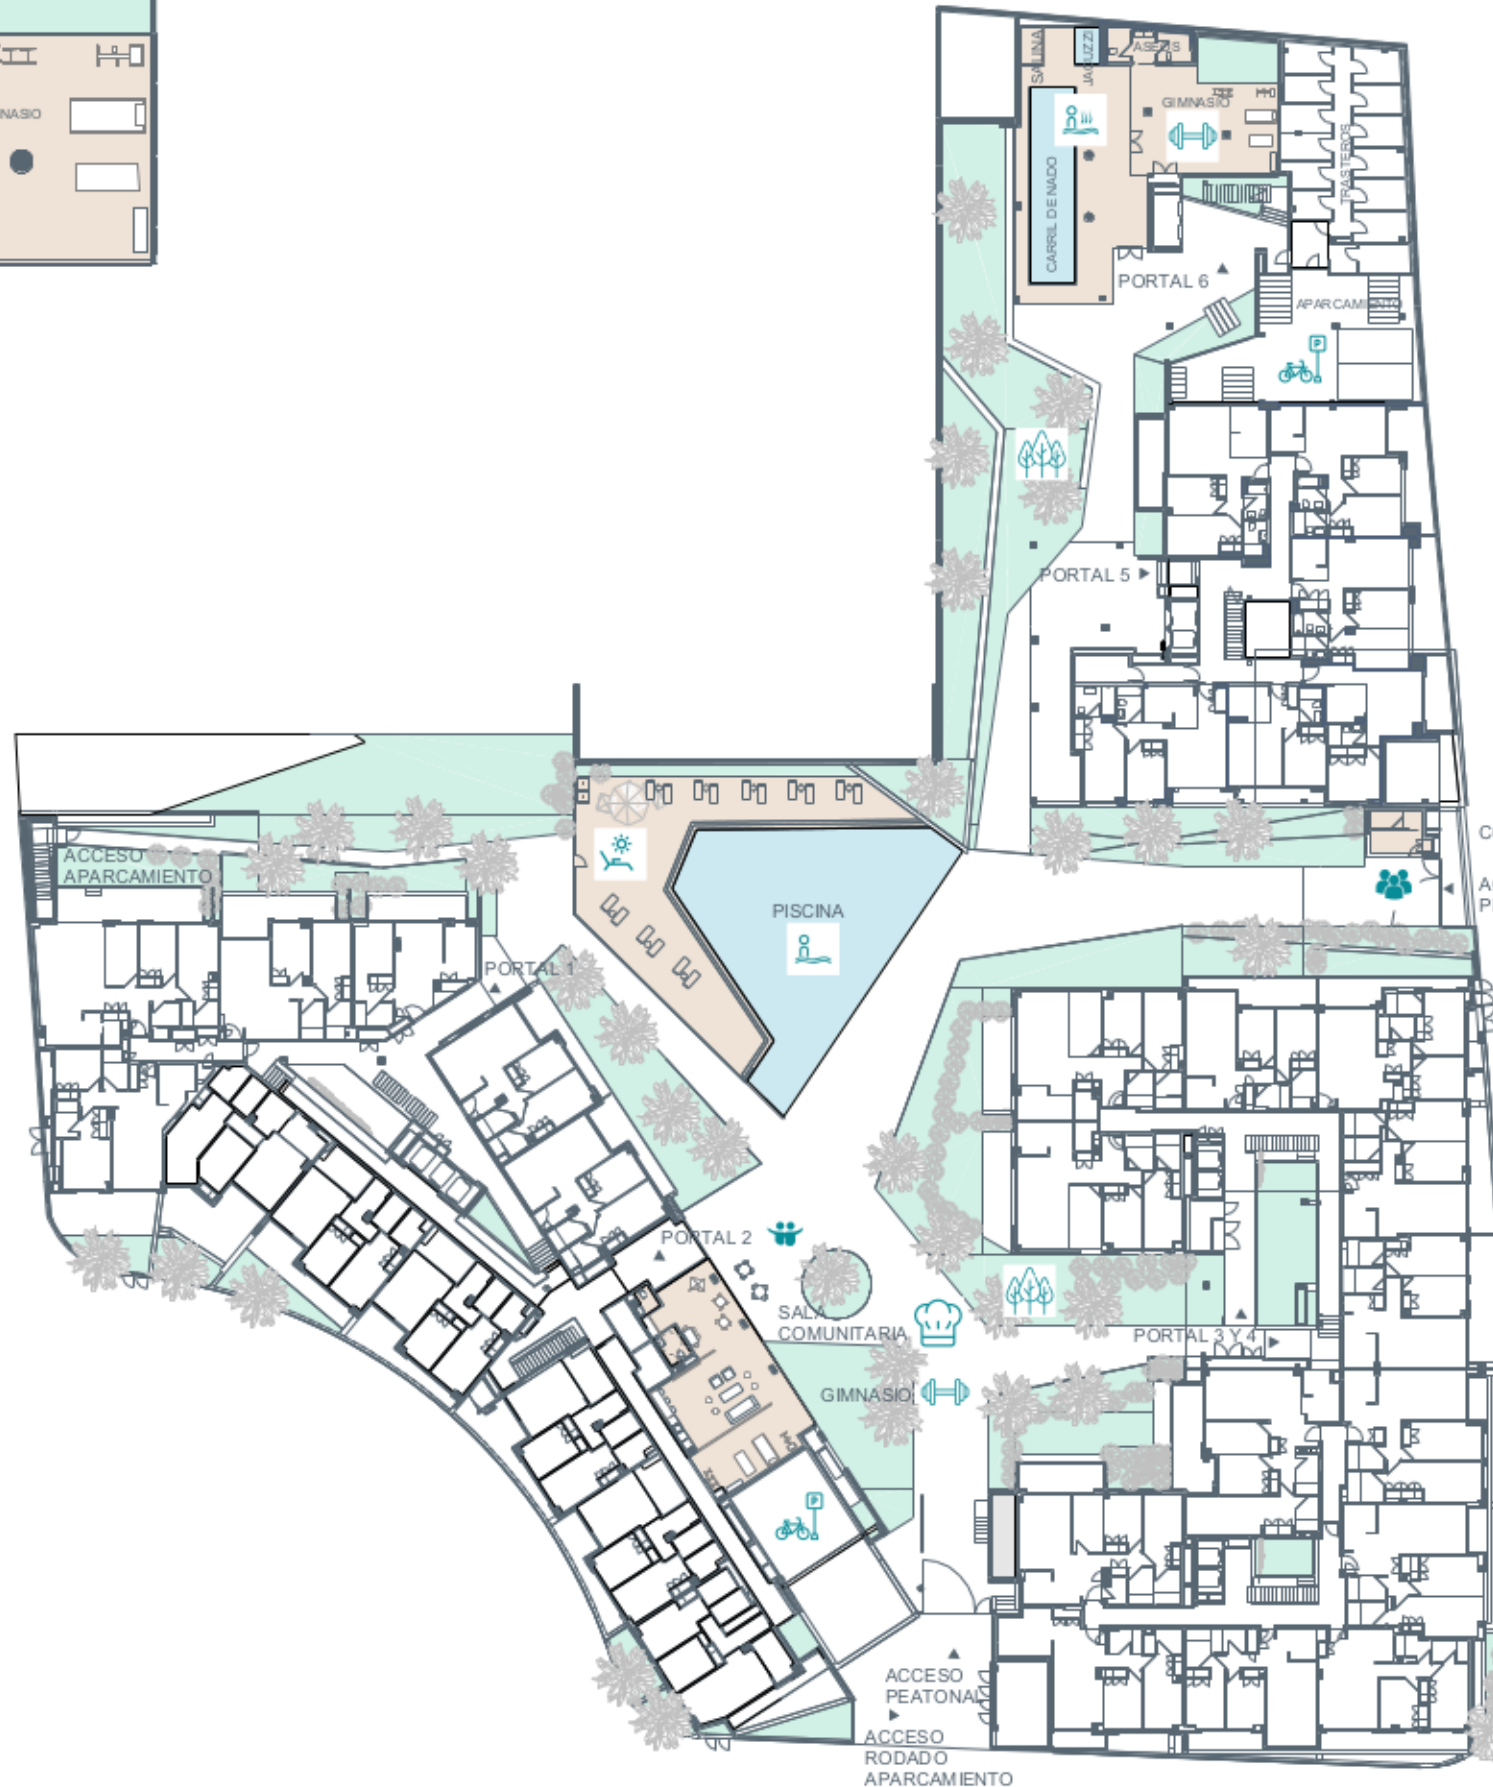

CONSERJERÍA

ACCESO PEATONAL

AVENIDA DEL PLA

CALLE CASTELLET

PROVISIONAL



El presente plano comercial, que incluye una parte gráfica y datos relativos a superficies, puede ser objeto de modificaciones ordenadas por los organismos públicos competentes y/o exigencias técnicas o jurídicas, siempre y cuando estén justificadas y no supongan alteraciones sustanciales. El mobiliario mostrado no está incluido y el equipamiento del inmueble será el indicado en la correspondiente memoria de calidades.