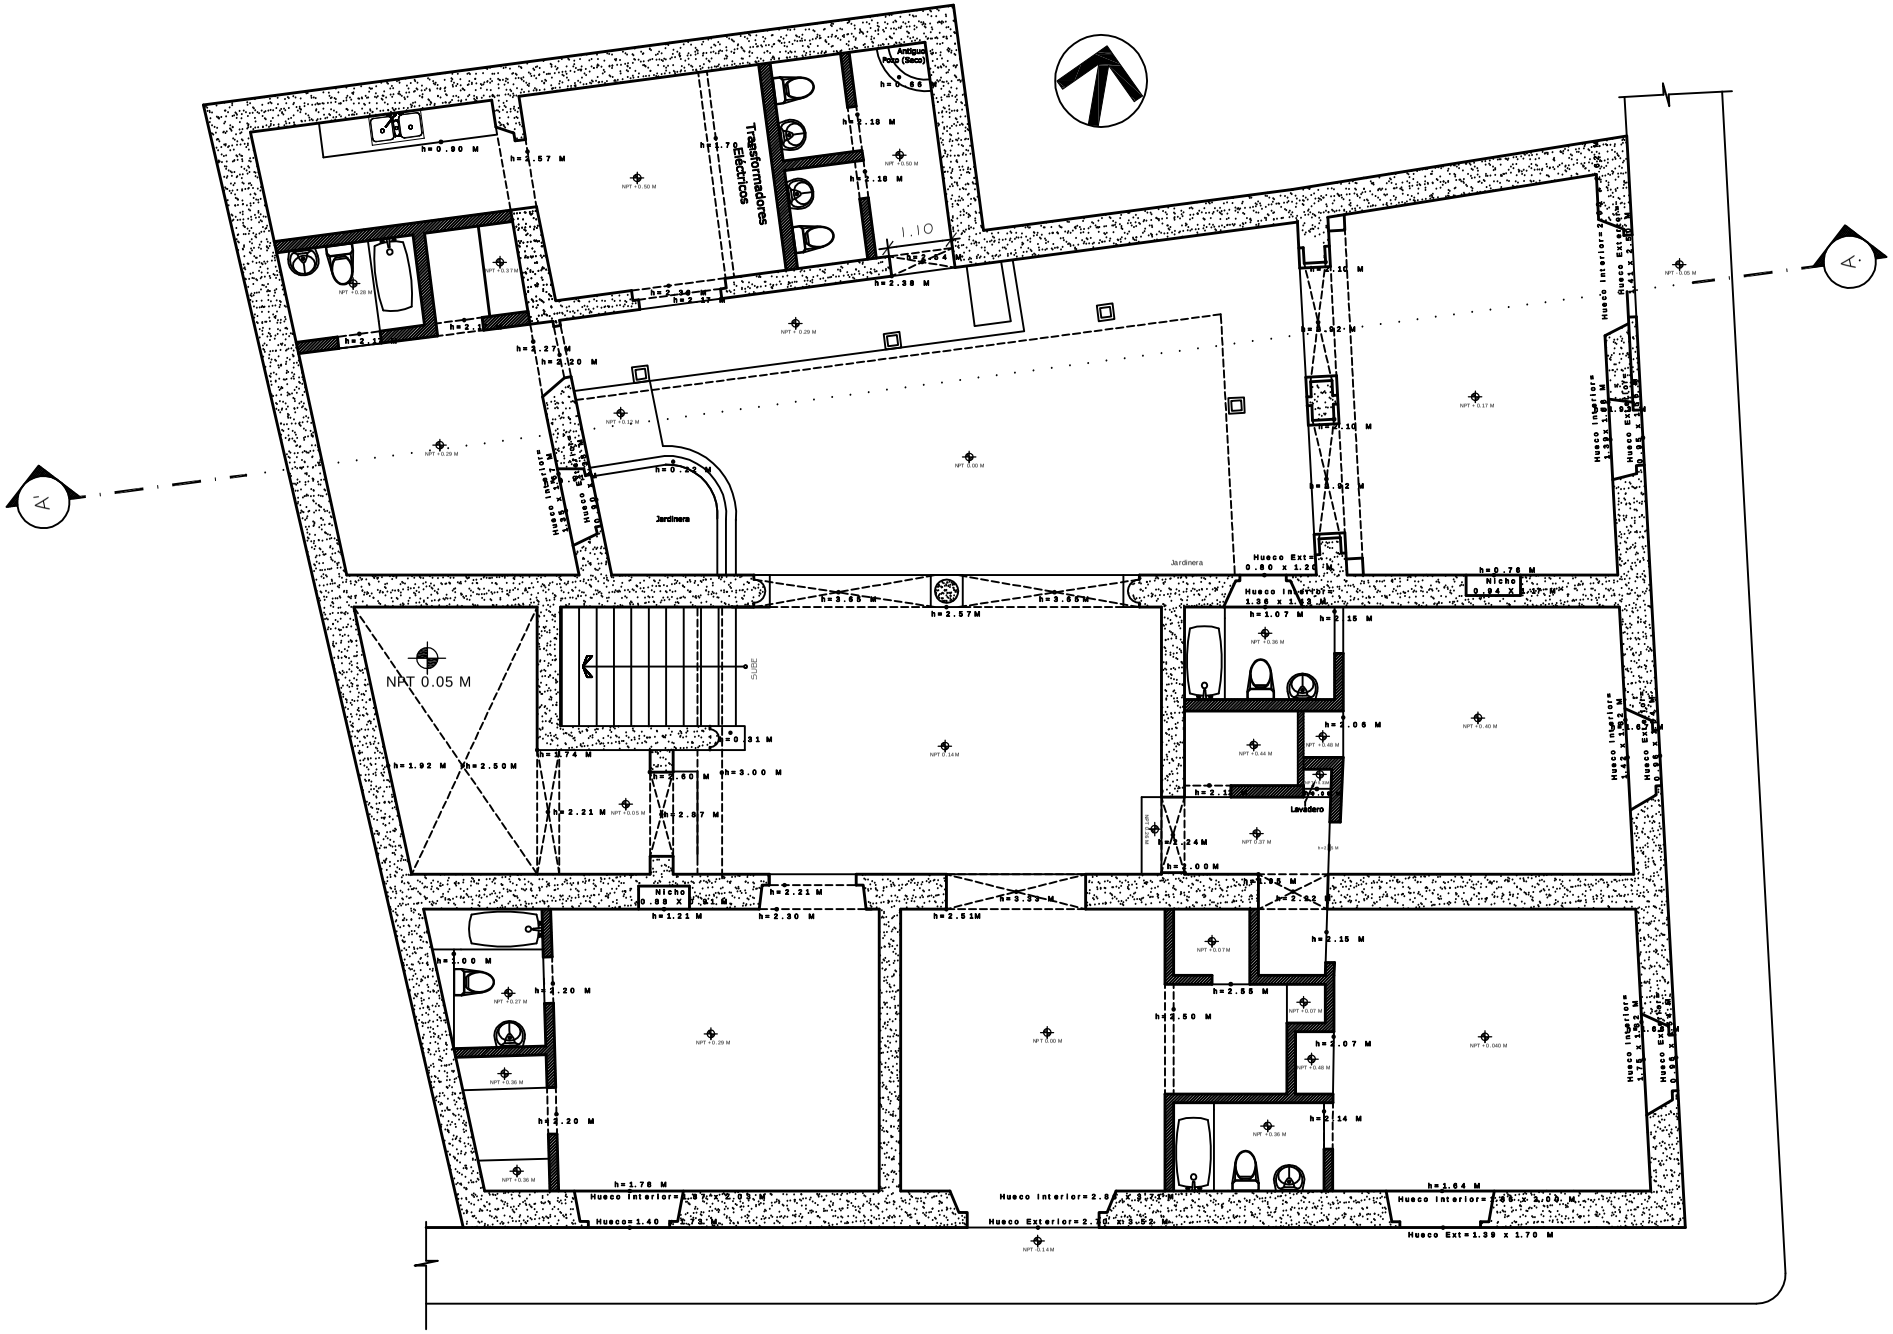

Transformadores Eléctricos
Antiguo Pozo (Seco)
Jardinera
Lavadero
NPT 0.05 M
SUBE
1.10
A
A'