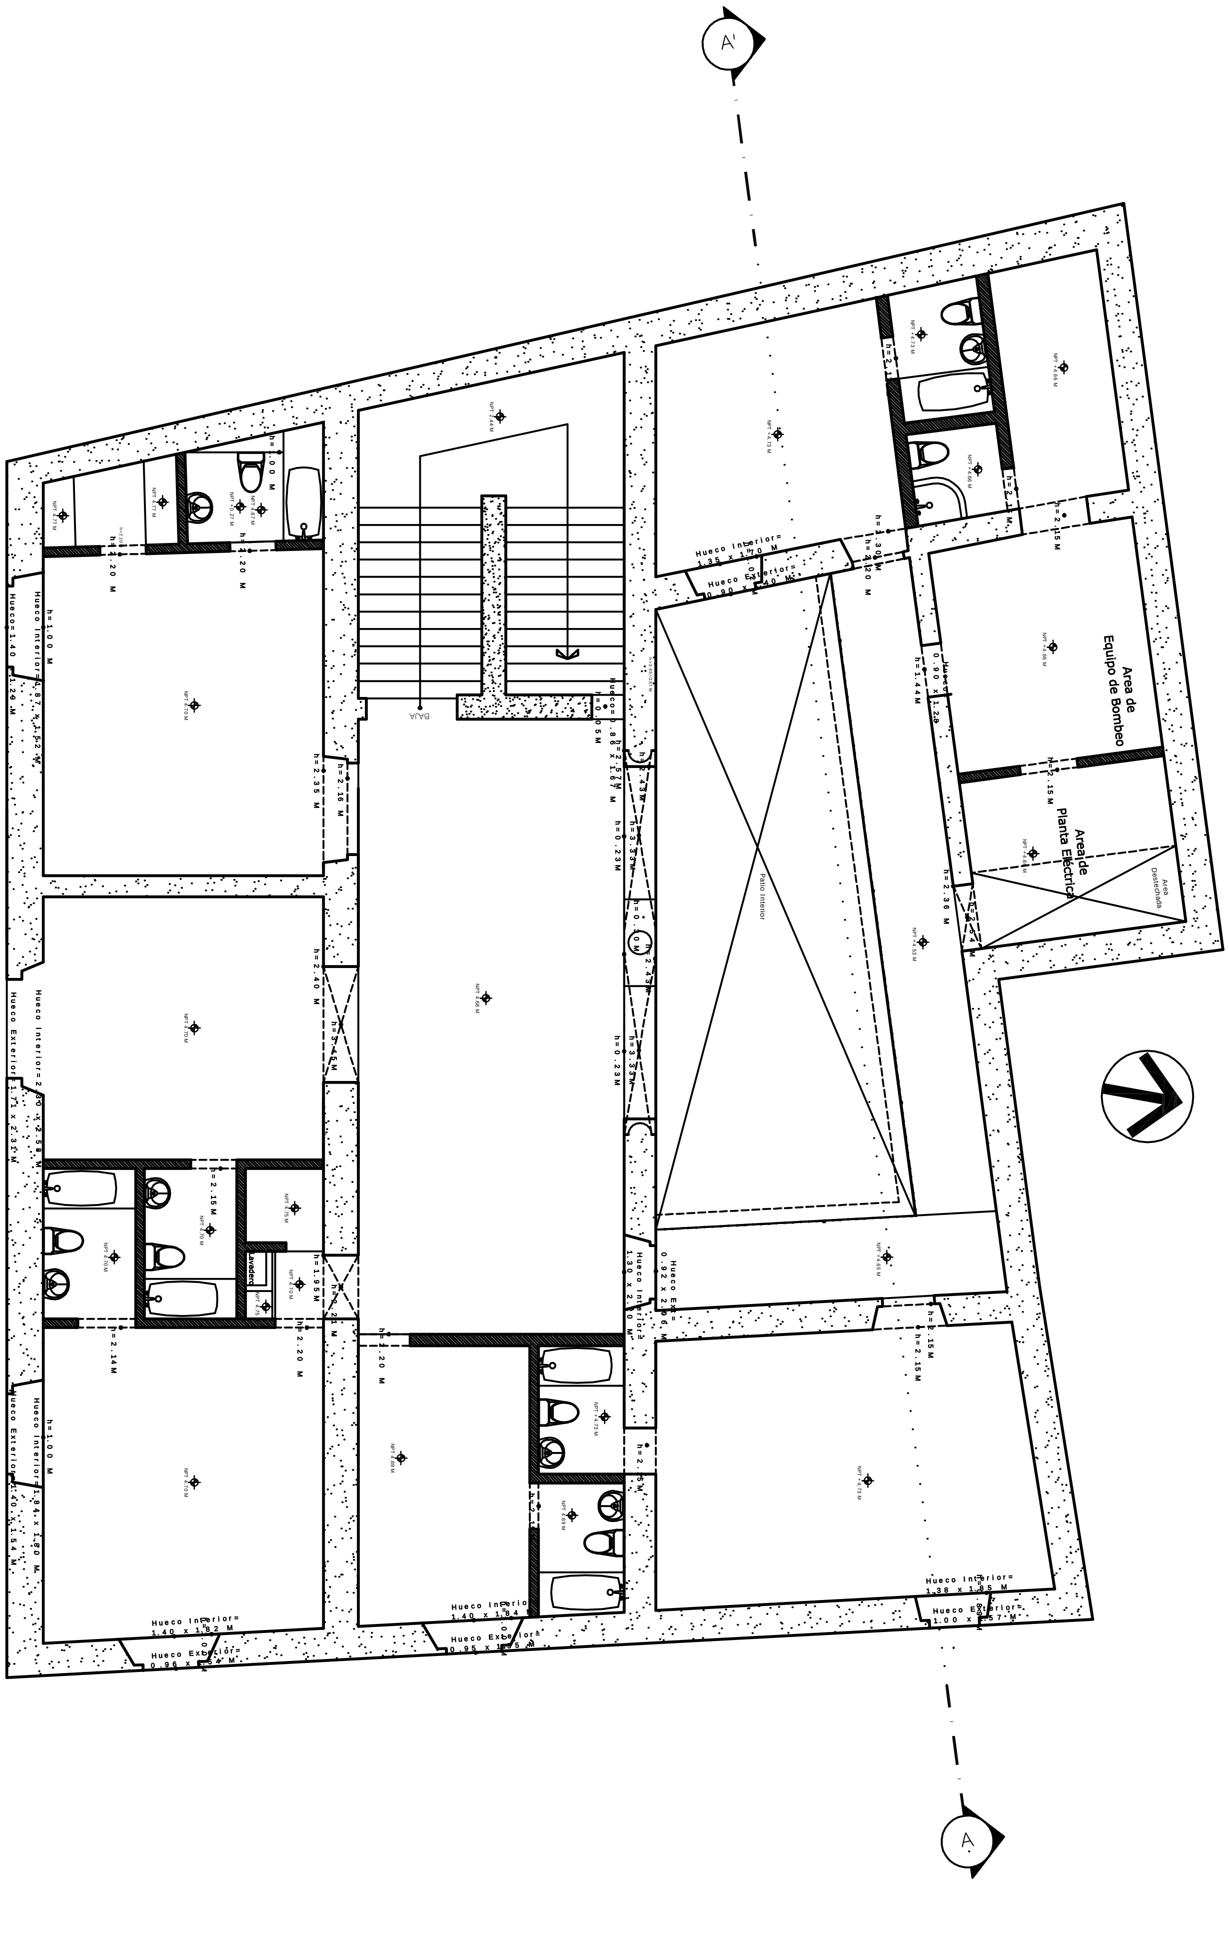
A'
A
Area de
Equipo de Bombeo
Area de
Planta Eléctrica
Patio Interior
BAJA
Hueco Interior=
Hueco Exterior=
Lavadero