


ELEVACIÓN LATERAL DERECHA



ELEVACIÓN FRONTAL

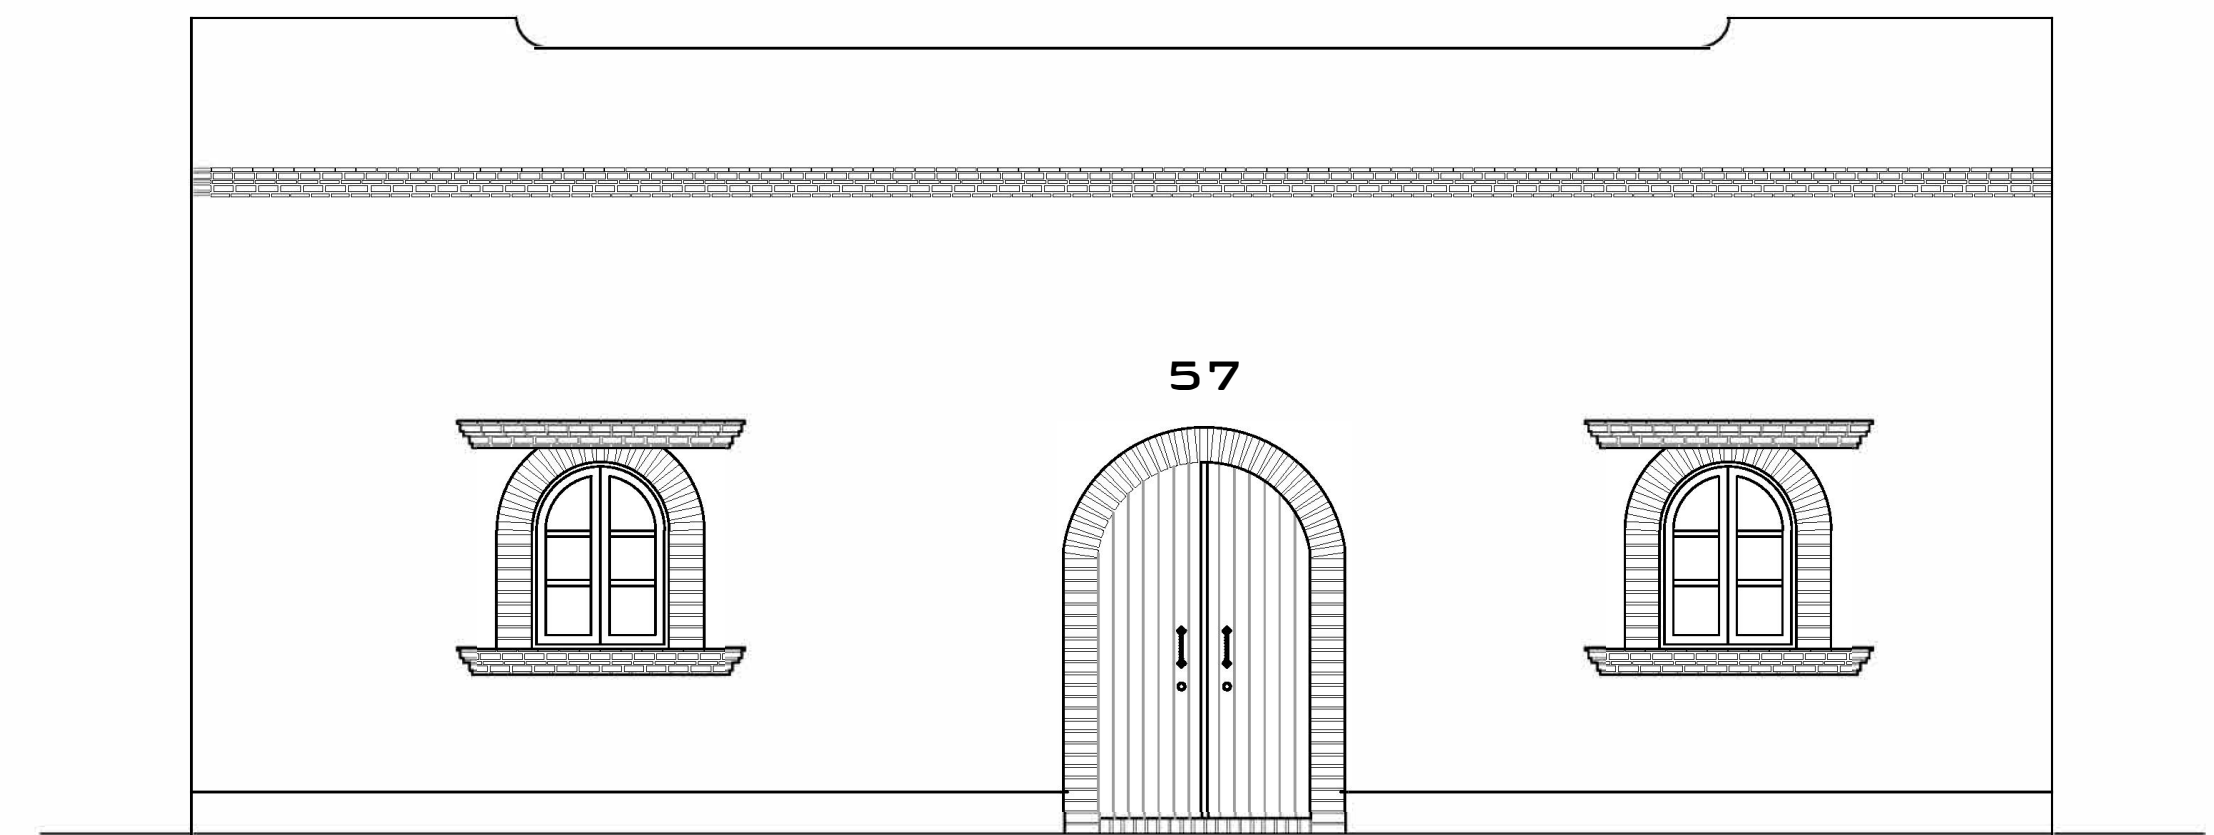

ELEVACIÓN LATERAL IZQUIERDA

ELEVACIONES	
CLIENTE:	LUIS FERNÁNDEZ ESPAÑA
REVISADO POR:	ING. HORACIO ALVAREZ R. CODIA NO: 3937
DIS. ARQUITECTÓNICO:	ARQ. BRAULIO ALVAREZ CODIA NO: 28517
DIS. ESTRUCTURAL:	ING. HORACIO ALVAREZ R. CODIA NO: 3937
DIS. ELECTRICIDAD:	ING. GEORGE REINOSO CODIA NO: 5045
DIS. SANITARIO:	ARQ. JOSE V. GONZALEZ CODIA NO: 12569
ESC. 1:50	

A-04
4/9

27 JUNIO 2015