


EST.	RUMBO	DIST.
1-	N 26°-27' E	17.81
2-	S 68°-44' E	26.25
3-	S 69°-29' E	10.25
4-	S 25°-13' W	8.44
5-	N 61°-47' W	8.31
6-	N 63°-43' W	19.08
7-	N 62°-02' W	4.14
8-	S 27°-21' W	12.91
9-	N 65°-53' W	4.79

AREA SOLAR 298.94
AREA CASA 163.307

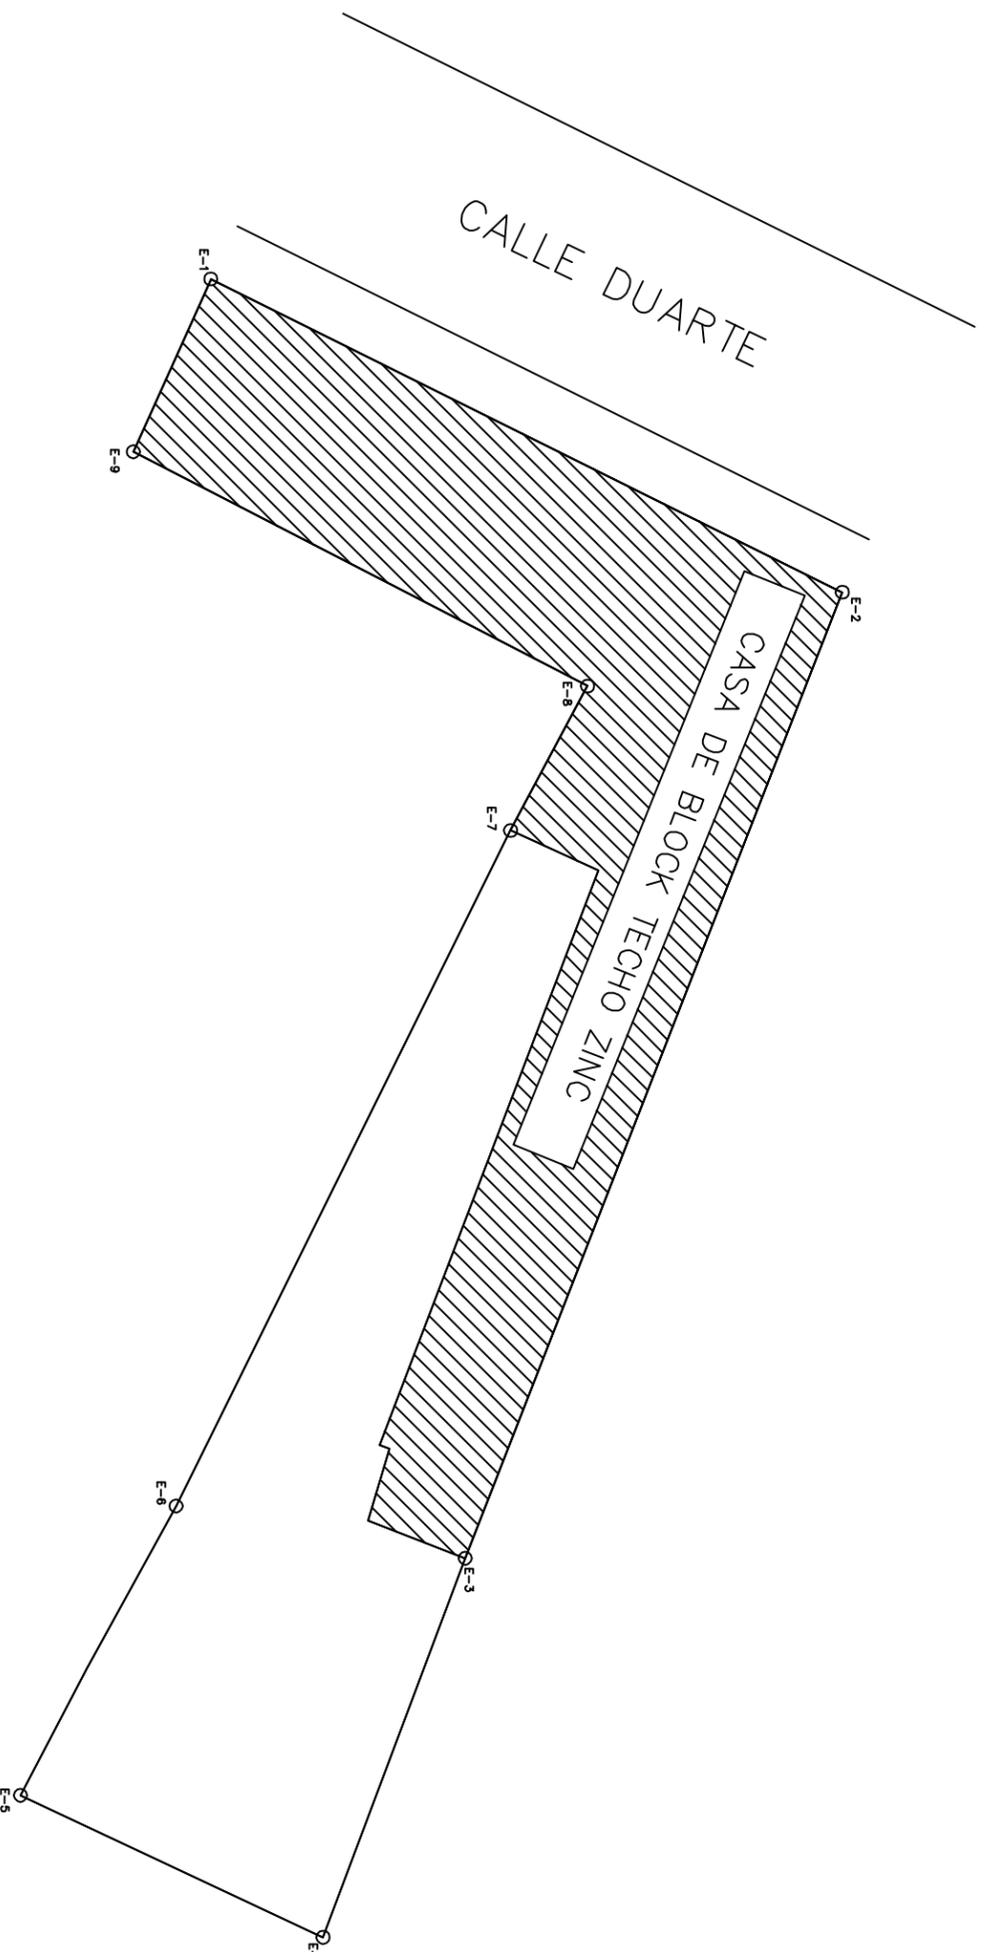

REPUBLICA DOMINICANA
SUPREMA CORTE DE JUSTICIA
TRIBUNAL DE TIERRAS
DIRECCION GENERAL DE MENSURAS CATASTRALES

PLANO INDIVIDUAL

DESIGNACION CATASTRAL

Parcela No.:

Solar No.: 405

Manzana No.:

Dist.Catastral No.:

UBICACION

Provincia: DISTRITO NACIONAL

Municipio:

Seccion:

Lugar:

NORTE:

ESTE:

SUR:

OESTE:

Resolucion de Fecha: Fecha de Presentacion:

Area= Escala:

Observaciones:

Visado:

Certifico haber realizado el trabajo en el terreno conforme a lo dispuesto en el Reglamento General de Mensuras Catastrales.

De conformidad con lo dispuesto en el Reglamento General de Mensuras Catastrales.

Agrimensor

Direccion General

Tribunal Superior De Tierras:

Registro de Titulos: