

1 PLANTA BAJA. DISTRIBUCIÓN, USOS Y SUPERFICIES
A101 1: 75

SUPERFICIE ÚTIL VIVIENDA TIPO A		
Nivel	Estancia	Superficie útil
Nivel 1	A. Dormitorio 1	11.45 m ²
Nivel 1	A. Recibidor-pasillo	8.65 m ²
Nivel 1	A. Salón-comedor-cocina	28.58 m ²
Nivel 1	A. Baño 1	4.03 m ²
Nivel 1	A. Lavandería	1.06 m ²
Nivel 1	A. Barbacoa pb	2.48 m ²
Nivel 1: 6		59.25 m ²
Nivel 2	A. Dormitorio 2	11.43 m ²
Nivel 2	A. Pasillo	6.14 m ²
Nivel 2	A. Baño 2	3.67 m ²
Nivel 2	A. Baño 3	3.09 m ²
Nivel 2	A. Dormitorio 3	12.97 m ²
Nivel 2	A. Terraza 1	13.58 m ²
Nivel 2	A. Terraza 2	2.75 m ²
Nivel 2: 7		53.62 m ²
Nivel 3	A. Solarium	48.85 m ²
Nivel 3	A. zona máquinas	1.98 m ²
Nivel 3: 2		50.83 m ²
Superficie vivienda tipo A		160.71 m ²

SUPERFICIE ÚTIL VIVIENDA TIPO B		
Nivel	Estancia	Superficie útil
Nivel 1	B. Dormitorio 1	11.45 m ²
Nivel 1	B. Recibidor-pasillo	8.64 m ²
Nivel 1	B. Baño 1	4.03 m ²
Nivel 1	B. Lavandería	1.06 m ²
Nivel 1	B. Salón-comedor-cocina	26.80 m ²
Nivel 1	B. Barbacoa pb	4.85 m ²
Nivel 1: 6		56.84 m ²
Nivel 2	B. Dormitorio 3	12.99 m ²
Nivel 2	B. Pasillo	5.55 m ²
Nivel 2	B. Dormitorio 2	11.45 m ²
Nivel 2	B. Baño 3	3.10 m ²
Nivel 2	B. Baño 2	3.68 m ²
Nivel 2	B. Terraza 1	6.30 m ²
Nivel 2	B. Terraza 2	3.44 m ²
Nivel 2: 7		46.52 m ²
Nivel 3	B. Solarium	50.25 m ²
Nivel 3	B. zona máquinas	2.00 m ²
Nivel 3: 2		52.24 m ²
Superficie útil vivienda tipo B		155.61 m ²

SUPERFICIE ÚTIL VIVIENDA TIPO C		
Nivel	Estancia	Superficie útil
NIVEL -1	C. Trastero 4	27.20 m ²
NIVEL -1	C. Instalaciones	4.07 m ²
NIVEL -1	C. Trastero 3	10.07 m ²
NIVEL -1	C. Trastero 1	13.38 m ²
NIVEL -1	C. Trastero 2	4.54 m ²
NIVEL -1: 5		59.25 m ²
Nivel 1	C. Dormitorio 1	11.44 m ²
Nivel 1	C. Baño 1	4.03 m ²
Nivel 1	C. Salón-comedor-cocina	31.21 m ²
Nivel 1	C. Recibidor-pasillo	8.65 m ²
Nivel 1	C. Lavandería	1.06 m ²
Nivel 1: 5		56.39 m ²
Nivel 2	C. Dormitorio 2	11.44 m ²
Nivel 2	C. Baño 2	3.67 m ²
Nivel 2	C. Baño 3	3.09 m ²
Nivel 2	C. Dormitorio 3	12.98 m ²
Nivel 2	C. Pasillo	5.56 m ²
Nivel 2	C. Terraza	15.93 m ²
Nivel 2: 6		52.67 m ²
Nivel 3	C. zona máquinas	1.99 m ²
Nivel 3	C. Solarium	46.93 m ²
Nivel 3: 2		48.91 m ²
Superficie útil vivienda tipo C		217.22 m ²

SUPERFICIE ÚTIL VIVIENDA TIPO D		
Nivel	Estancia	Superficie útil
Nivel 1	D. Dormitorio 1	11.44 m ²
Nivel 1	D. Recibidor-pasillo	8.65 m ²
Nivel 1	D. Baño 1	4.02 m ²
Nivel 1	D. Salón-comedor-cocina	29.83 m ²
Nivel 1	D. Lavandería	1.08 m ²
Nivel 1: 5		55.01 m ²
Nivel 2	D. Dormitorio 3	12.98 m ²
Nivel 2	D. Baño 3	3.09 m ²
Nivel 2	D. Baño 2	3.67 m ²
Nivel 2	D. Pasillo	5.42 m ²
Nivel 2	D. Dormitorio 2	11.44 m ²
Nivel 2	D. Terraza	13.60 m ²
Nivel 2: 6		50.20 m ²
Nivel 3	D. zona máquinas	2.00 m ²
Nivel 3	D. Solarium	46.82 m ²
Nivel 3: 2		48.82 m ²
Superficie útil vivienda tipo D		154.03 m ²

proyecto >	Proyecto básico de vivienda unifamiliar con piscina independiente	
situación >	Avenida Sánchez Lozano 6, Pilar de la horadada, Alicante	
promotor >	Promociones Libermar S.L.	Fecha > Julio 2022
plano >	PLANTA BAJA. CONJUNTO VIVIENDAS	Escala > 1 : 75
ARQUITECTO >	Alba García Gómez Arquitecta colegiada COACV nº 14101 agarcia@nogarstudio.es www.nogarstudio.es +355 693 124	
ARQUITECTO TÉCNICO >	Victor Aguillo Rodenas Arquitecto técnico colegiado 02843 Jordi Guevara Navarro Arquitecto técnico colegiado 02872	

proyecto básico A101
ESTUDIO ARQUITECTURA NOGAR ESTUDIO



1 PLANTA PRIMERA. DISTRIBUCIÓN, USOS Y SUPERFICIES
A103 | 1 : 75


proyecto>	Proyecto básico de vivienda unifamiliar con piscina independiente	Fecha>	Julio 2022
situación>	Avenida Sánchez Lozano 6, Pilar de la horadada, Alicante	Escala>	1 : 75
promotor>	Promociones Libermar S.L.		
plano>	PLANTA PRIMERA. CONJUNTO VIVIENDAS		
<small>ARQUITECTO> Alba García Gómez Arquitecta colegiada COACV nº 14101 agarcia@nogarstudio.es www.nogarstudio.es +665 693 124</small> <small>ARQUITECTO TÉCNICO> Víctor Aguiló Rodenas Arquitecto Técnico colegiado 02843 Jordi Guevara Navarro Arquitecto Técnico colegiado 02872</small>		<small>ESTUDIO ARQUITECTURA NOGAR ESTUDIO</small>	

**proyecto
básico
A103**



1 PLANTA CUBIERTA. DISTRIBUCIÓN, USOS Y SUPERFICIES
A104 | 1:75


proyecto>	Proyecto básico de vivienda unifamiliar con piscina independiente	
situación>	Avenida Sánchez Lozano 6, Pilar de la horadada, Alicante	
promotor>	Promociones Libermar S.L.	Fecha> Julio 2022
plano>	PLANTA CUBIERTA. CONJUNTO VIVIENDAS	Escala> 1 : 75
ARQUITECTO>	Alba García Gómez Arquitecta colegiada COACV nº 14101. albagarcia@nogarstudio.es www.nogarstudio.es +365 693 124	
ARQUITECTO TÉCNICO>	Victor Aguiló Rodenas Arquitecto Técnico colegiado 02843. Jordi Guevara Navarro Arquitecto Técnico colegiado 02872	

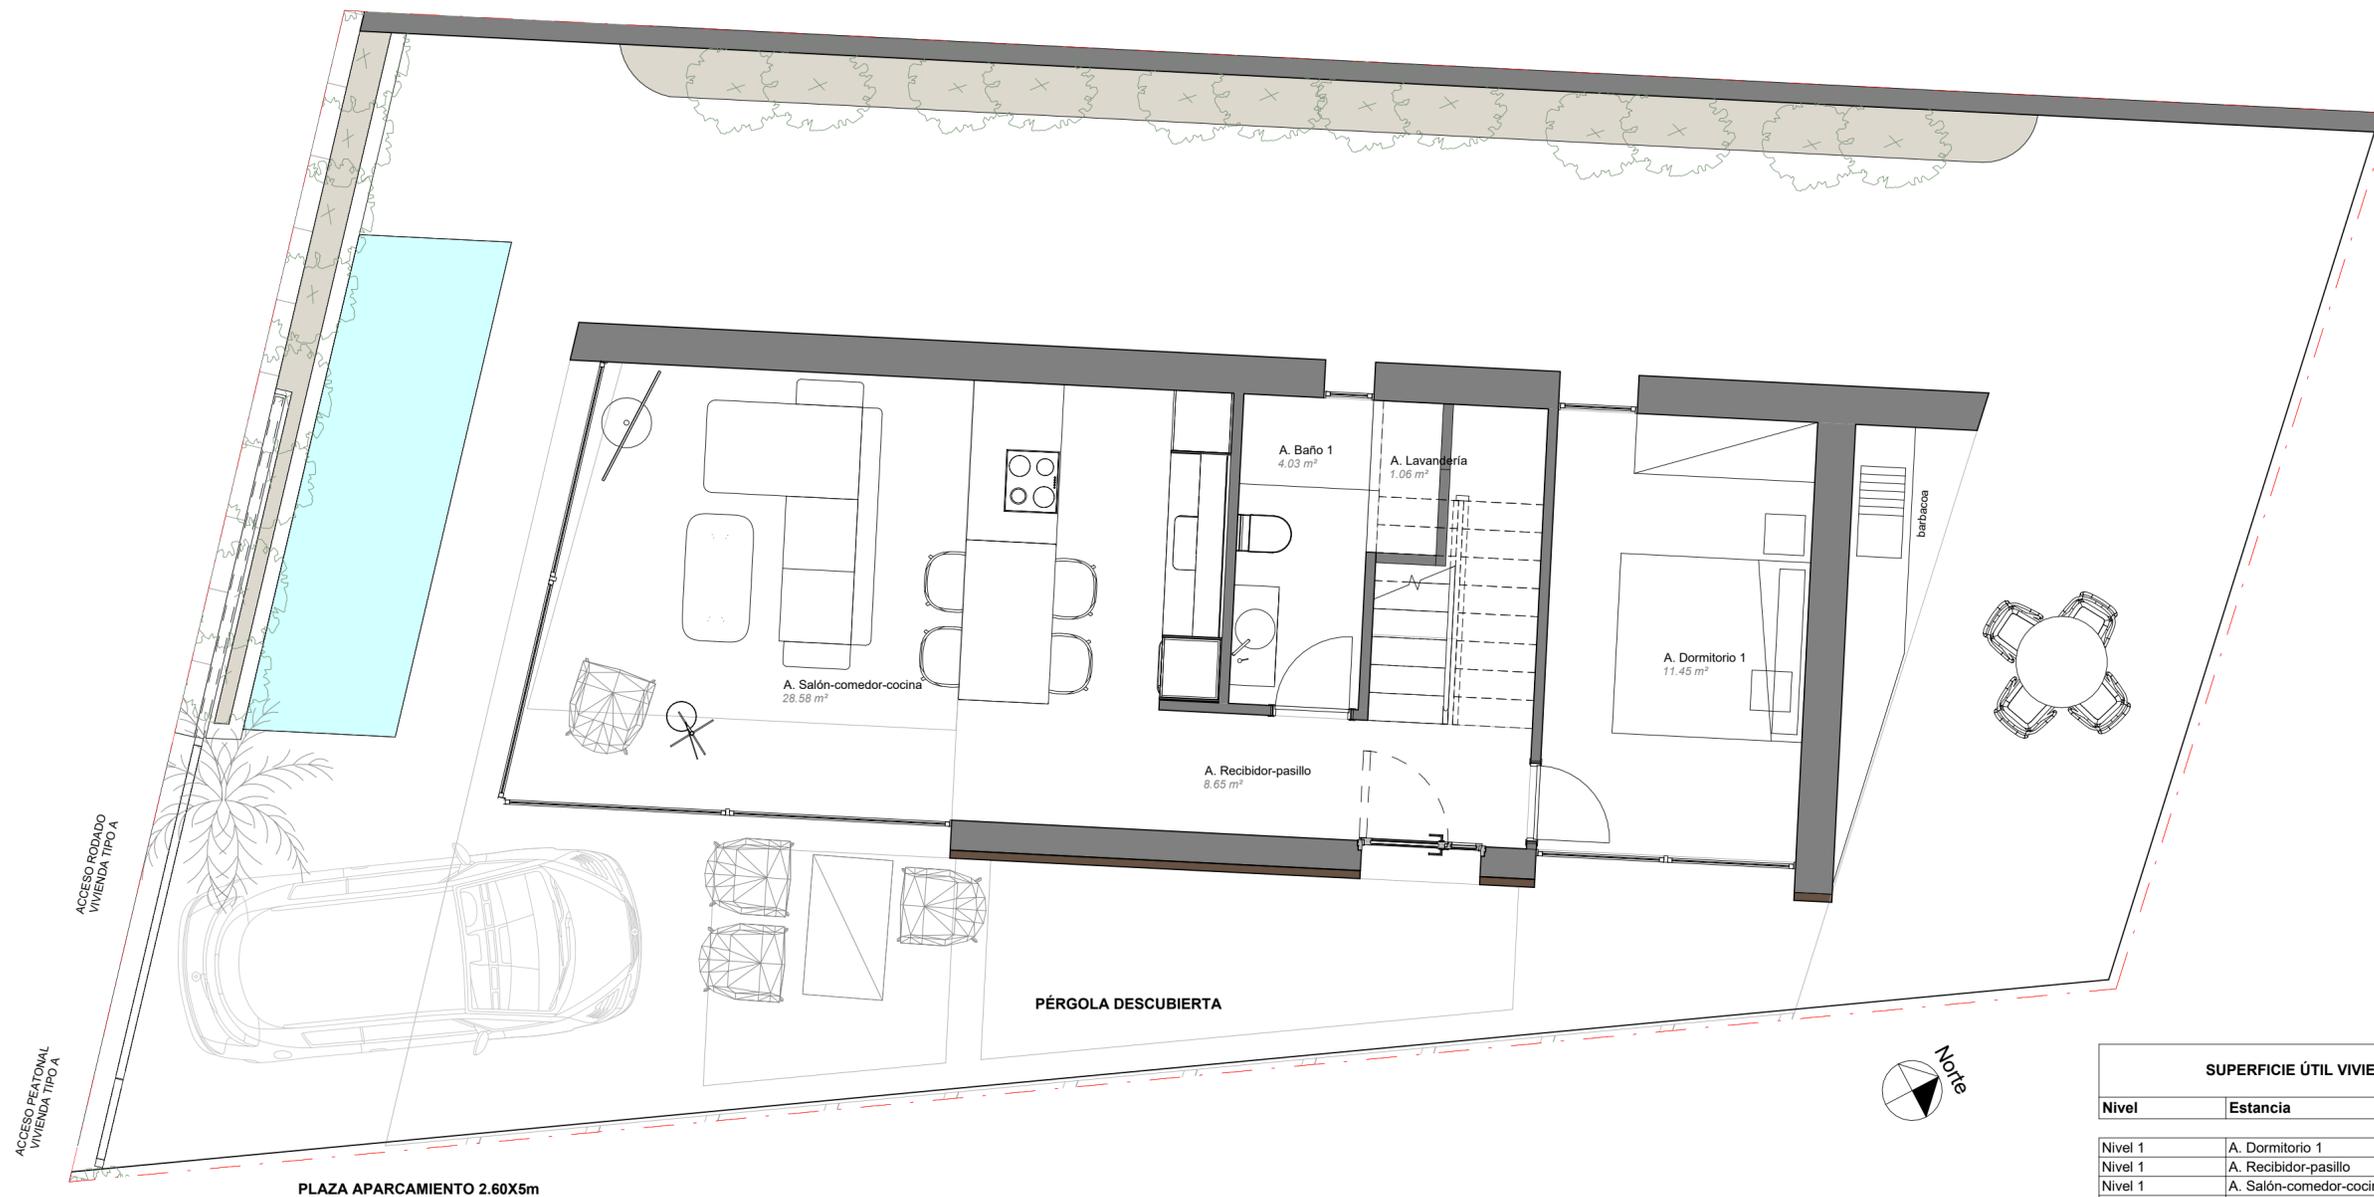

1 TIPO A. PLANTA BAJA. DISTRIBUCIÓN, USOS Y SUPERFICIES
A105 1 : 50


SUPERFICIE ÚTIL VIVIENDA TIPO A		
Nivel	Estancia	Superficie útil
Nivel 1	A. Dormitorio 1	11.45 m ²
Nivel 1	A. Recibidor-pasillo	8.65 m ²
Nivel 1	A. Salón-comedor-cocina	28.58 m ²
Nivel 1	A. Baño 1	4.03 m ²
Nivel 1	A. Lavandería	1.06 m ²
Nivel 1	A. Barbacoa pb	2.48 m ²
Nivel 1: 6		56.25 m ²
Nivel 2	A. Dormitorio 2	11.43 m ²
Nivel 2	A. Pasillo	6.14 m ²
Nivel 2	A. Baño 2	3.67 m ²
Nivel 2	A. Baño 3	3.09 m ²
Nivel 2	A. Dormitorio 3	12.97 m ²
Nivel 2	A. Terraza 1	13.58 m ²
Nivel 2	A. Terraza 2	2.75 m ²
Nivel 2: 7		53.62 m ²
Nivel 3	A. Solarium	48.85 m ²
Nivel 3	A. zona máquinas	1.98 m ²
Nivel 3: 2		50.83 m ²
Superficie vivienda tipo A		160.71 m ²

proyecto >	Proyecto básico de vivienda unifamiliar con piscina independiente		proyecto básico A105
situación >	Avenida Sánchez Lozano 6, Pilar de la horadada, Alicante		
promotor >	Promociones Libermar S.L.	Fecha > Julio 2022	
plano >	TIPO A. PLANTA BAJA. DISTRIBUCIÓN, USOS Y SUPERFICIES	Escala > 1 : 50	
ARQUITECTO >	Alba García Gómez Arquitecta colegiada COACV nº 14101 agarcia@nogarestudio.es www.nogarestudio.es +665 693 124		
ARQUITECTO TÉCNICO >	Victor Aguiló Rodenas Arquitecto técnico colegiado 02843 Jordi Guevara Navarro Arquitecto técnico colegiado 02872		

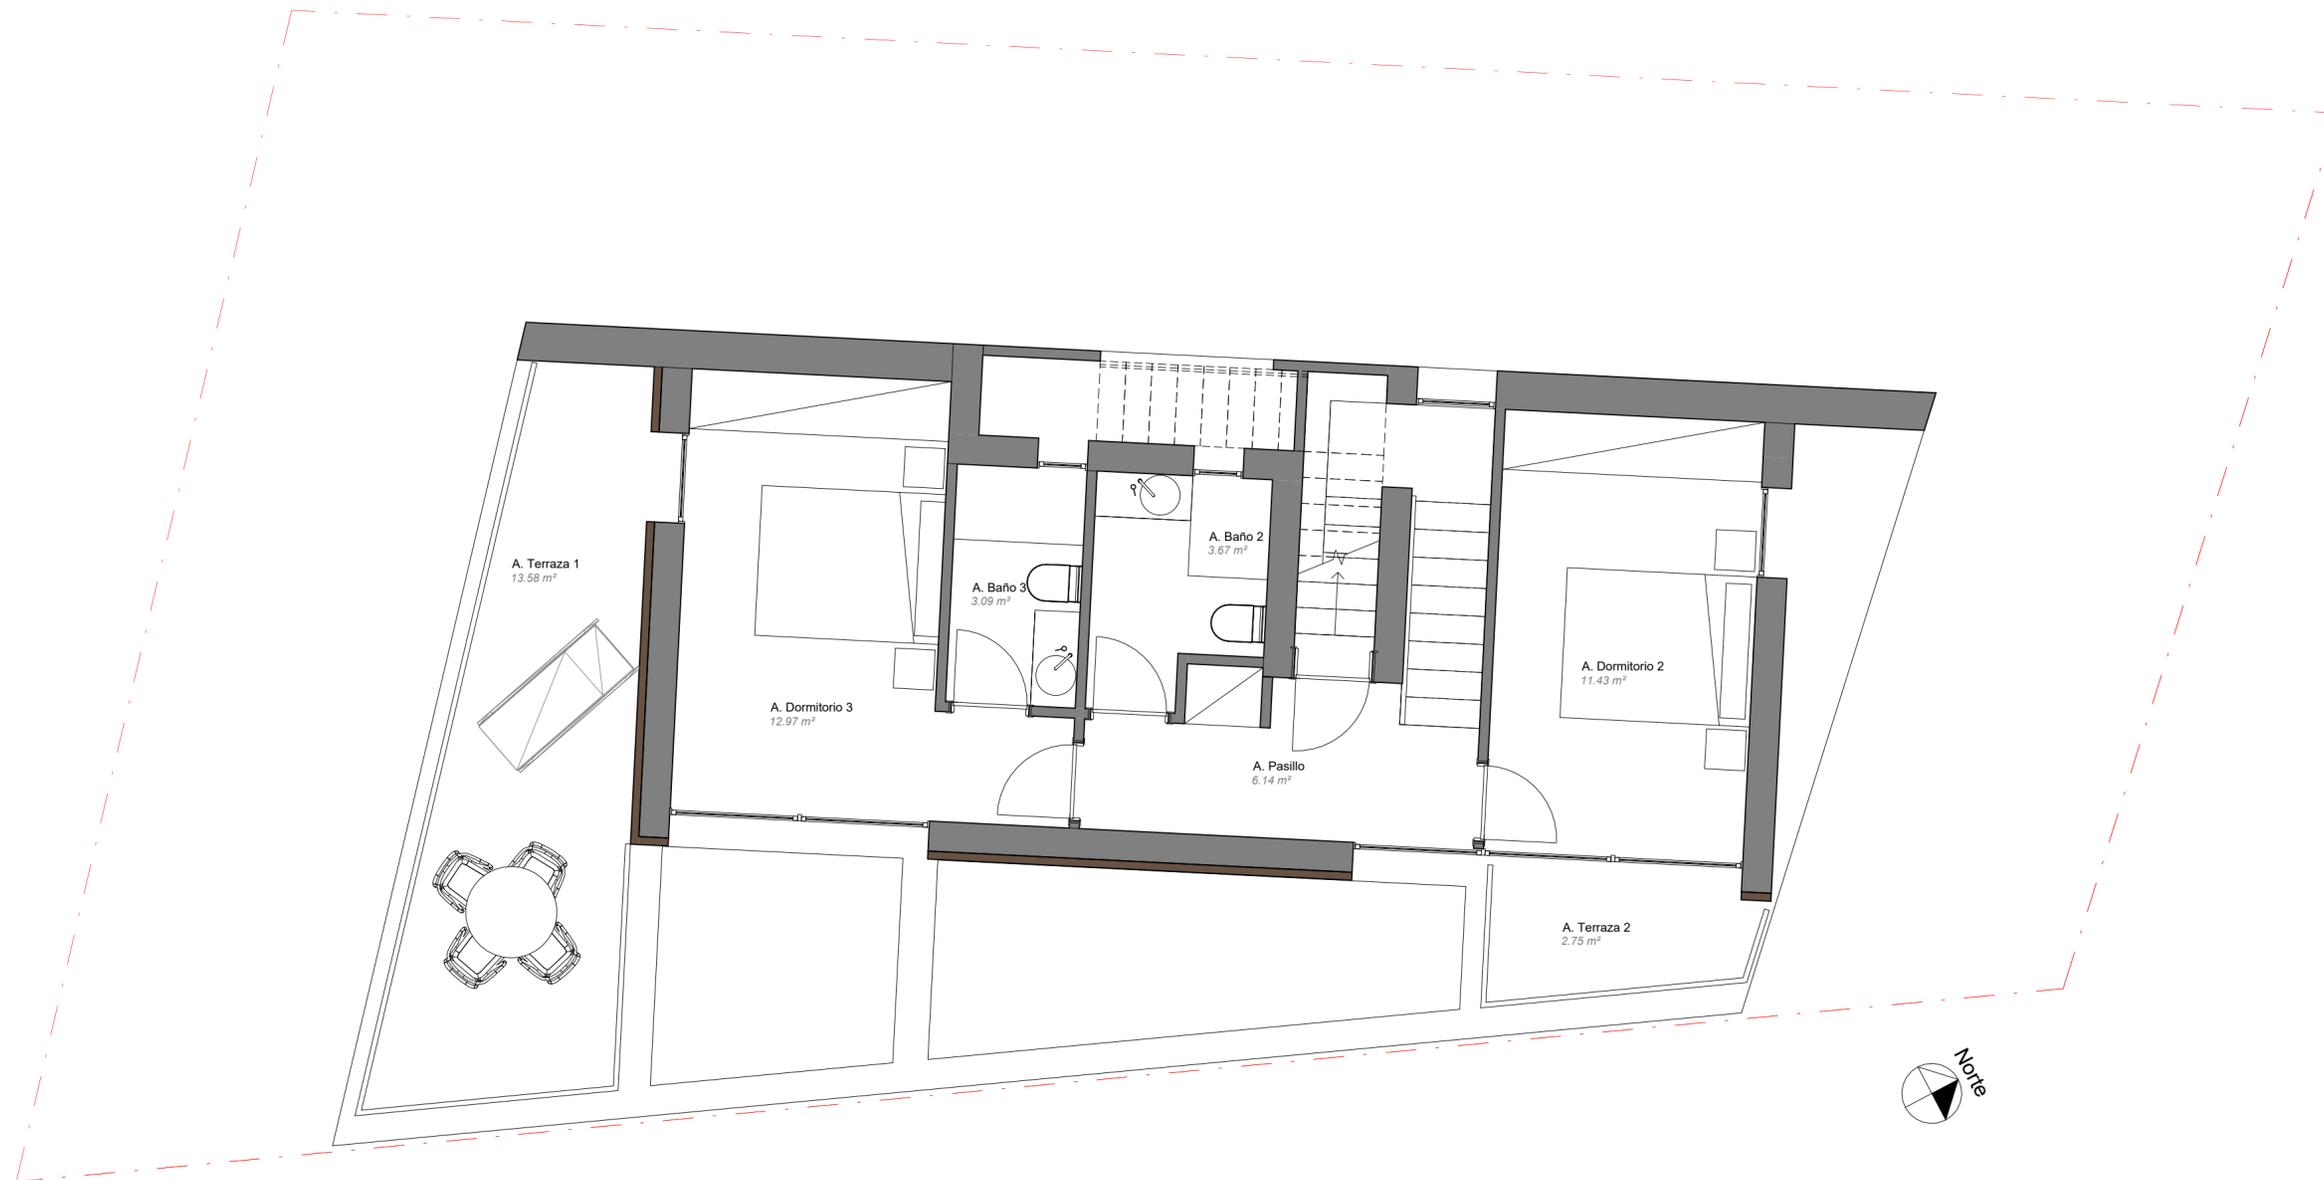

1 TIPO A. PLANTA PRIMERA. DISTRIBUCIÓN, USOS Y SUPERFICIES
A107 1 : 50

proyecto>	Proyecto básico de vivienda unifamiliar con piscina independiente		proyecto básico A107
situación>	Avenida Sánchez Lozano 6, Pilar de la horadada, Alicante		
promotor>	Promociones Libermar S.L.	Fecha> Julio 2022	
plano>	TIPO A. PLANTA PRIMERA. DISTRIBUCIÓN, USOS Y SUPERFICIES		
ARQUITECTO>	Alba García Gómez	Arquitecta colegiada COACV nº 14101 agarcia@nogarestudio.es www.nogarestudio.es +665 693 124	ESTUDIO ARQUITECTURA NOGAR ESTUDIO
ARQUITECTO TÉCNICO>	Victor Aguiló Rodenas	Arquitecto técnico colegiado 02843 Jordi Guevara Navarro Arquitecto técnico colegiado 02872	

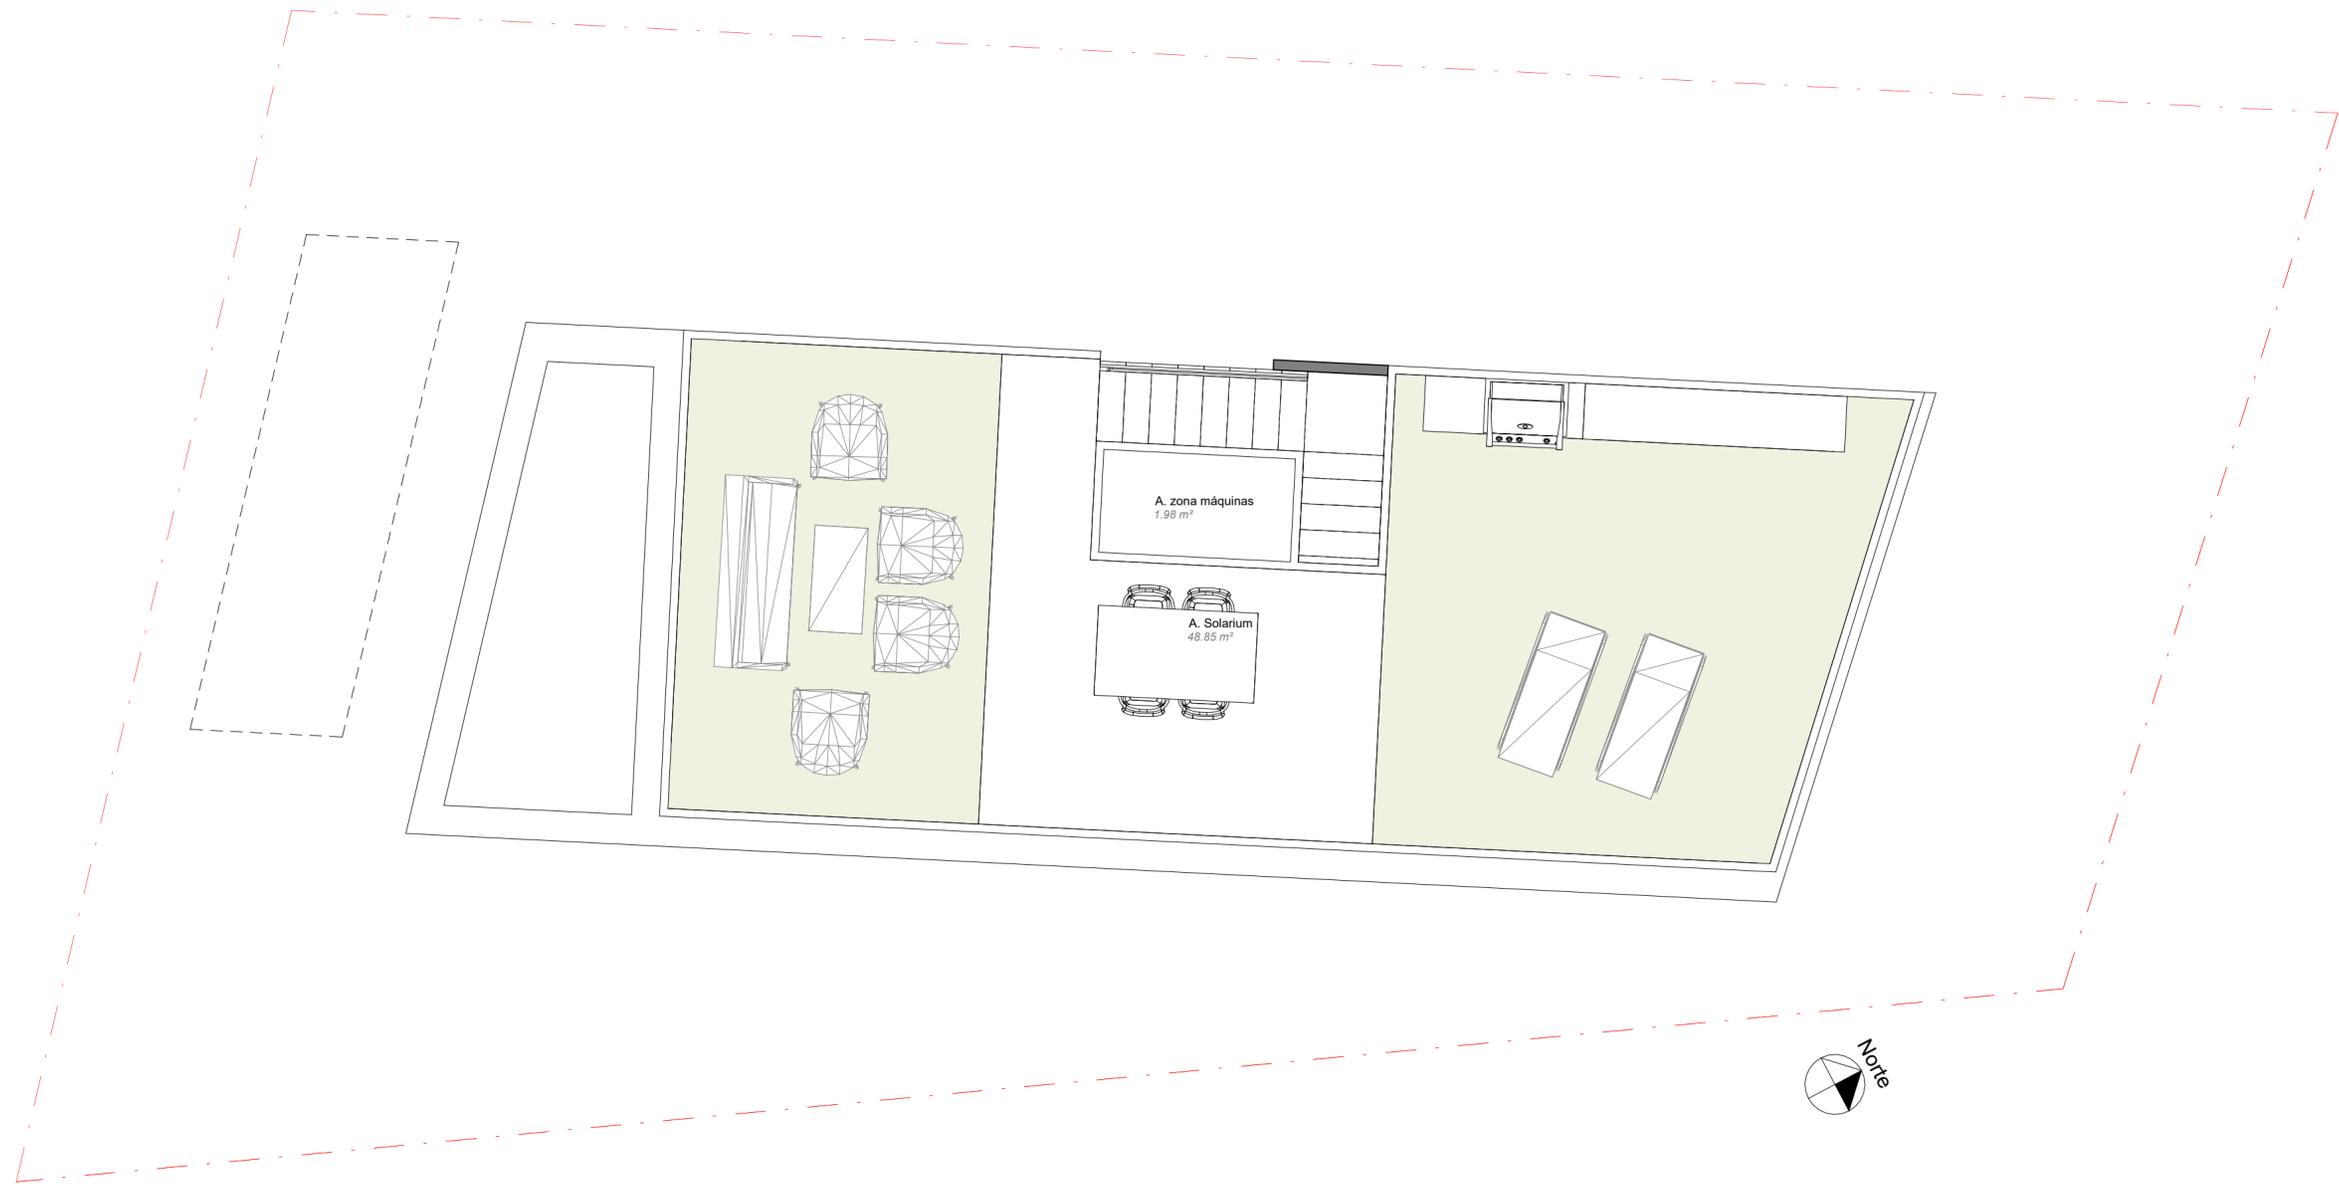


1 TIPO A. PLANTA CUBIERTA. DISTRIBUCIÓN. USOS Y SUPERFICIES
A109 | 1 : 50

proyecto>	Proyecto básico de vivienda unifamiliar con piscina independiente	
situación>	Avenida Sánchez Lozano 6, Pilar de la horadada, Alicante	
promotor>	Promociones Libermar S.L.	Fecha> Julio 2022
plano>	TIPO A. PLANTA CUBIERTA. DISTRIBUCIÓN, USOS Y SUPERFICIES	Escala> 1 : 50
<small>ARQUITECTO></small>	<small>Alba García Górriz</small>	<small>Arquitecta técnica colegiada 02843</small>
<small>ARQUITECTO TÉCNICO></small>	<small>Victor Aguiló Rodenas</small>	<small>Arquitecto técnico colegiado 02872</small>

**proyecto
básico
A109**

ESTUDIO ARQUITECTURA
NOGAR ESTUDIO

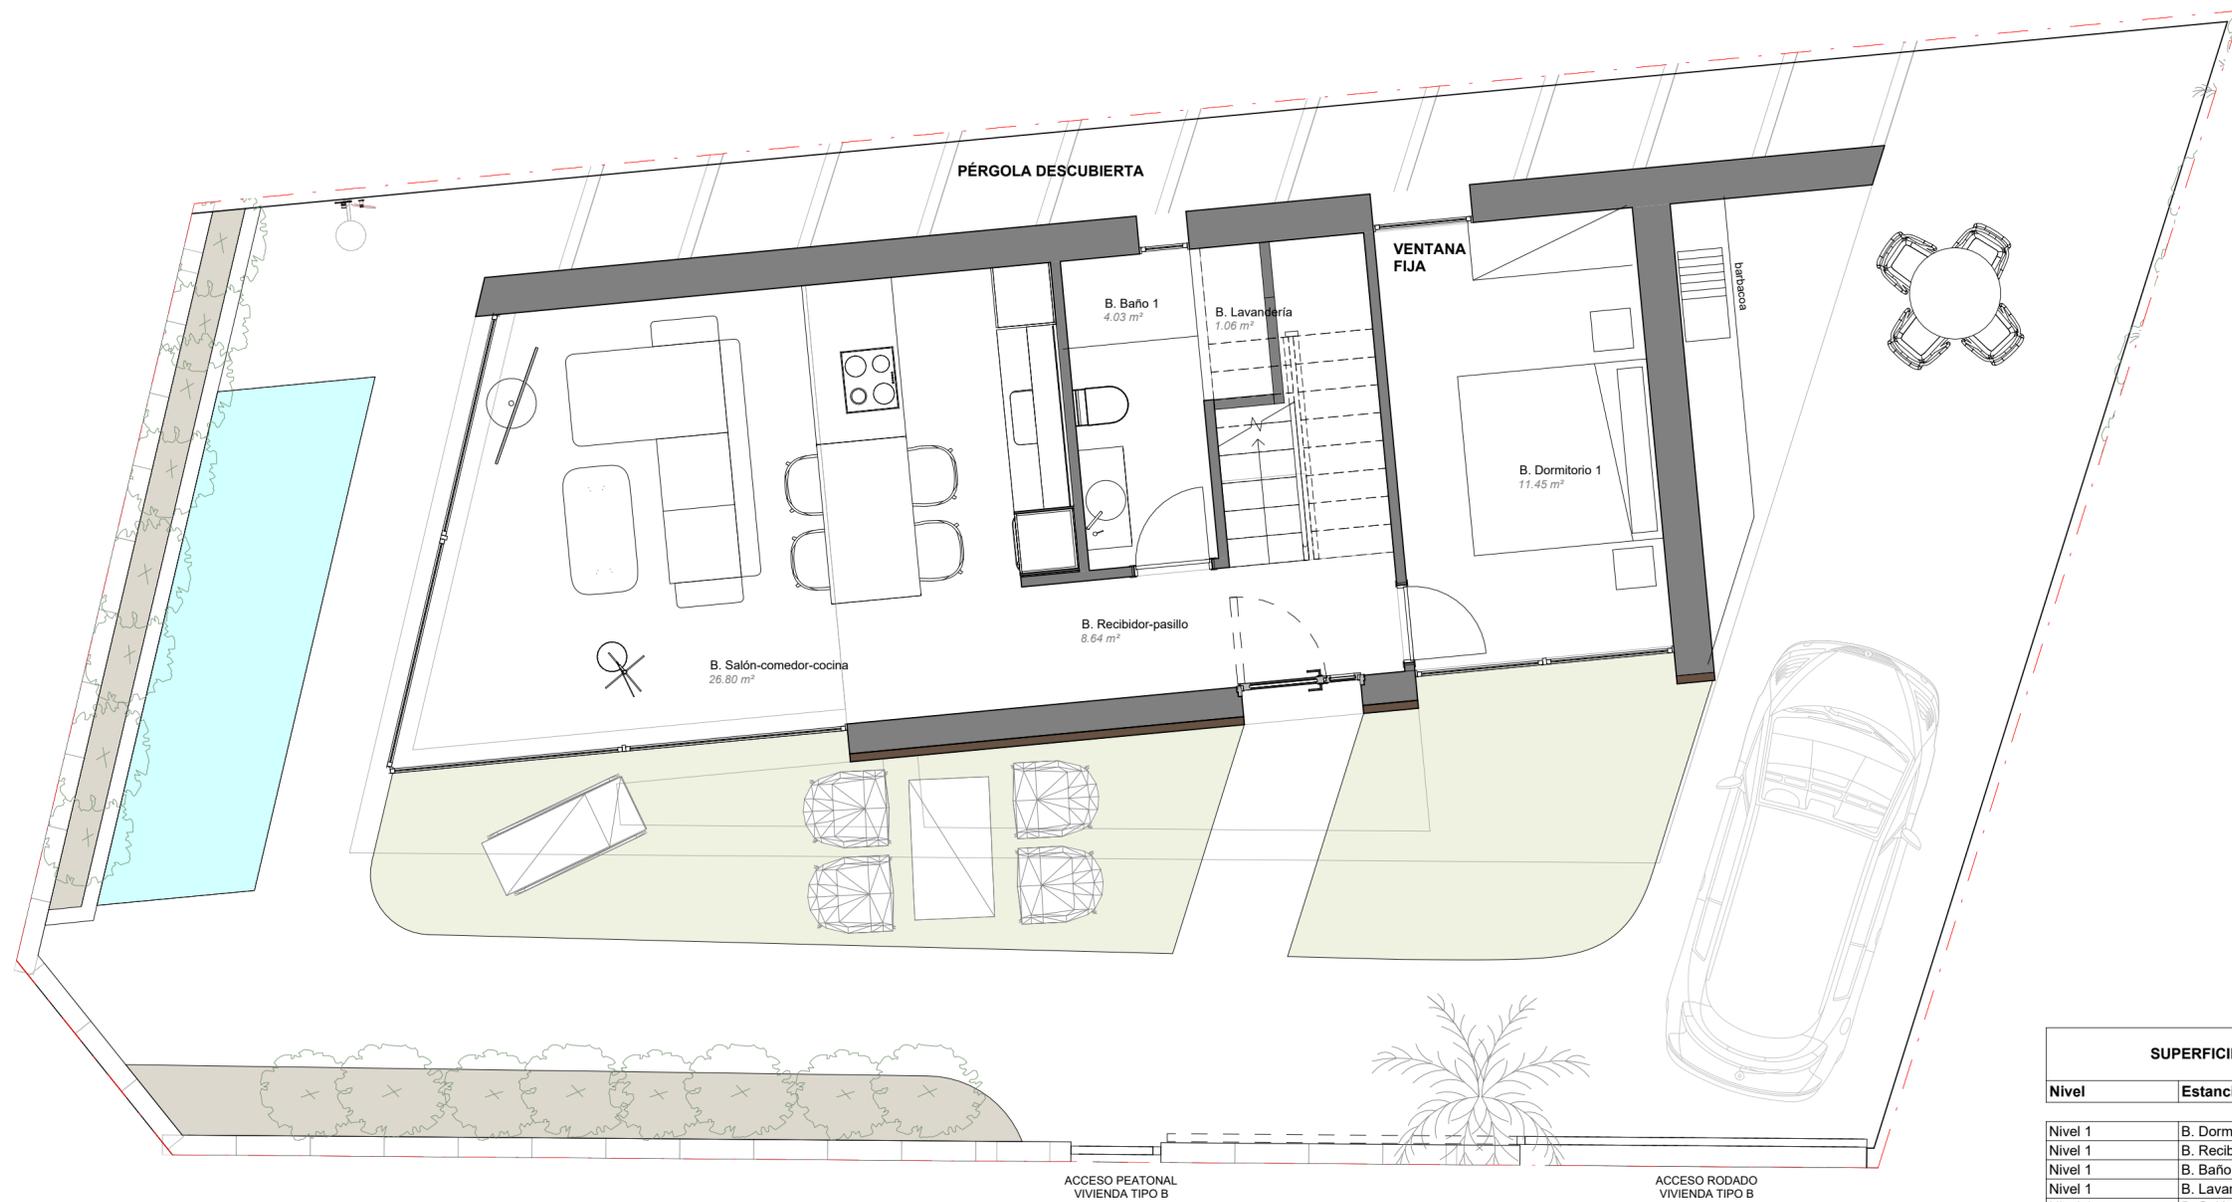


1 TIPO B. PLANTA BAJA. DISTRIBUCIÓN, USOS Y SUPERFICIES
A111 1 : 50

SUPERFICIE ÚTIL VIVIENDA TIPO B		
Nivel	Estancia	Superficie útil
Nivel 1	B. Dormitorio 1	11.45 m ²
Nivel 1	B. Recibidor-pasillo	8.64 m ²
Nivel 1	B. Baño 1	4.03 m ²
Nivel 1	B. Lavandería	1.06 m ²
Nivel 1	B. Salón-comedor-cocina	26.80 m ²
Nivel 1	B. Barbacoa pb	4.85 m ²
Nivel 1: 6		56.84 m ²
Nivel 2	B. Dormitorio 3	12.99 m ²
Nivel 2	B. Pasillo	5.55 m ²
Nivel 2	B. Dormitorio 2	11.45 m ²
Nivel 2	B. Baño 3	3.10 m ²
Nivel 2	B. Baño 2	3.68 m ²
Nivel 2	B. Terraza 1	6.30 m ²
Nivel 2	B. Terraza 2	3.44 m ²
Nivel 2: 7		46.52 m ²
Nivel 3	B. Solarium	50.25 m ²
Nivel 3	B. zona máquinas	2.00 m ²
Nivel 3: 2		52.24 m ²
Superficie útil vivienda tipo B		155.61 m ²

proyecto >	Proyecto básico de vivienda unifamiliar con piscina independiente	Fecha >	Julio 2022
situación >	Avenida Sánchez Lozano 6, Pilar de la horadada, Alicante	Escala >	1 : 50
promotor >	Promociones Libermar S.L.		
plano >	TIPO B. PLANTA BAJA. DISTRIBUCIÓN, USOS Y SUPERFICIES		

**proyecto
básico
A111**

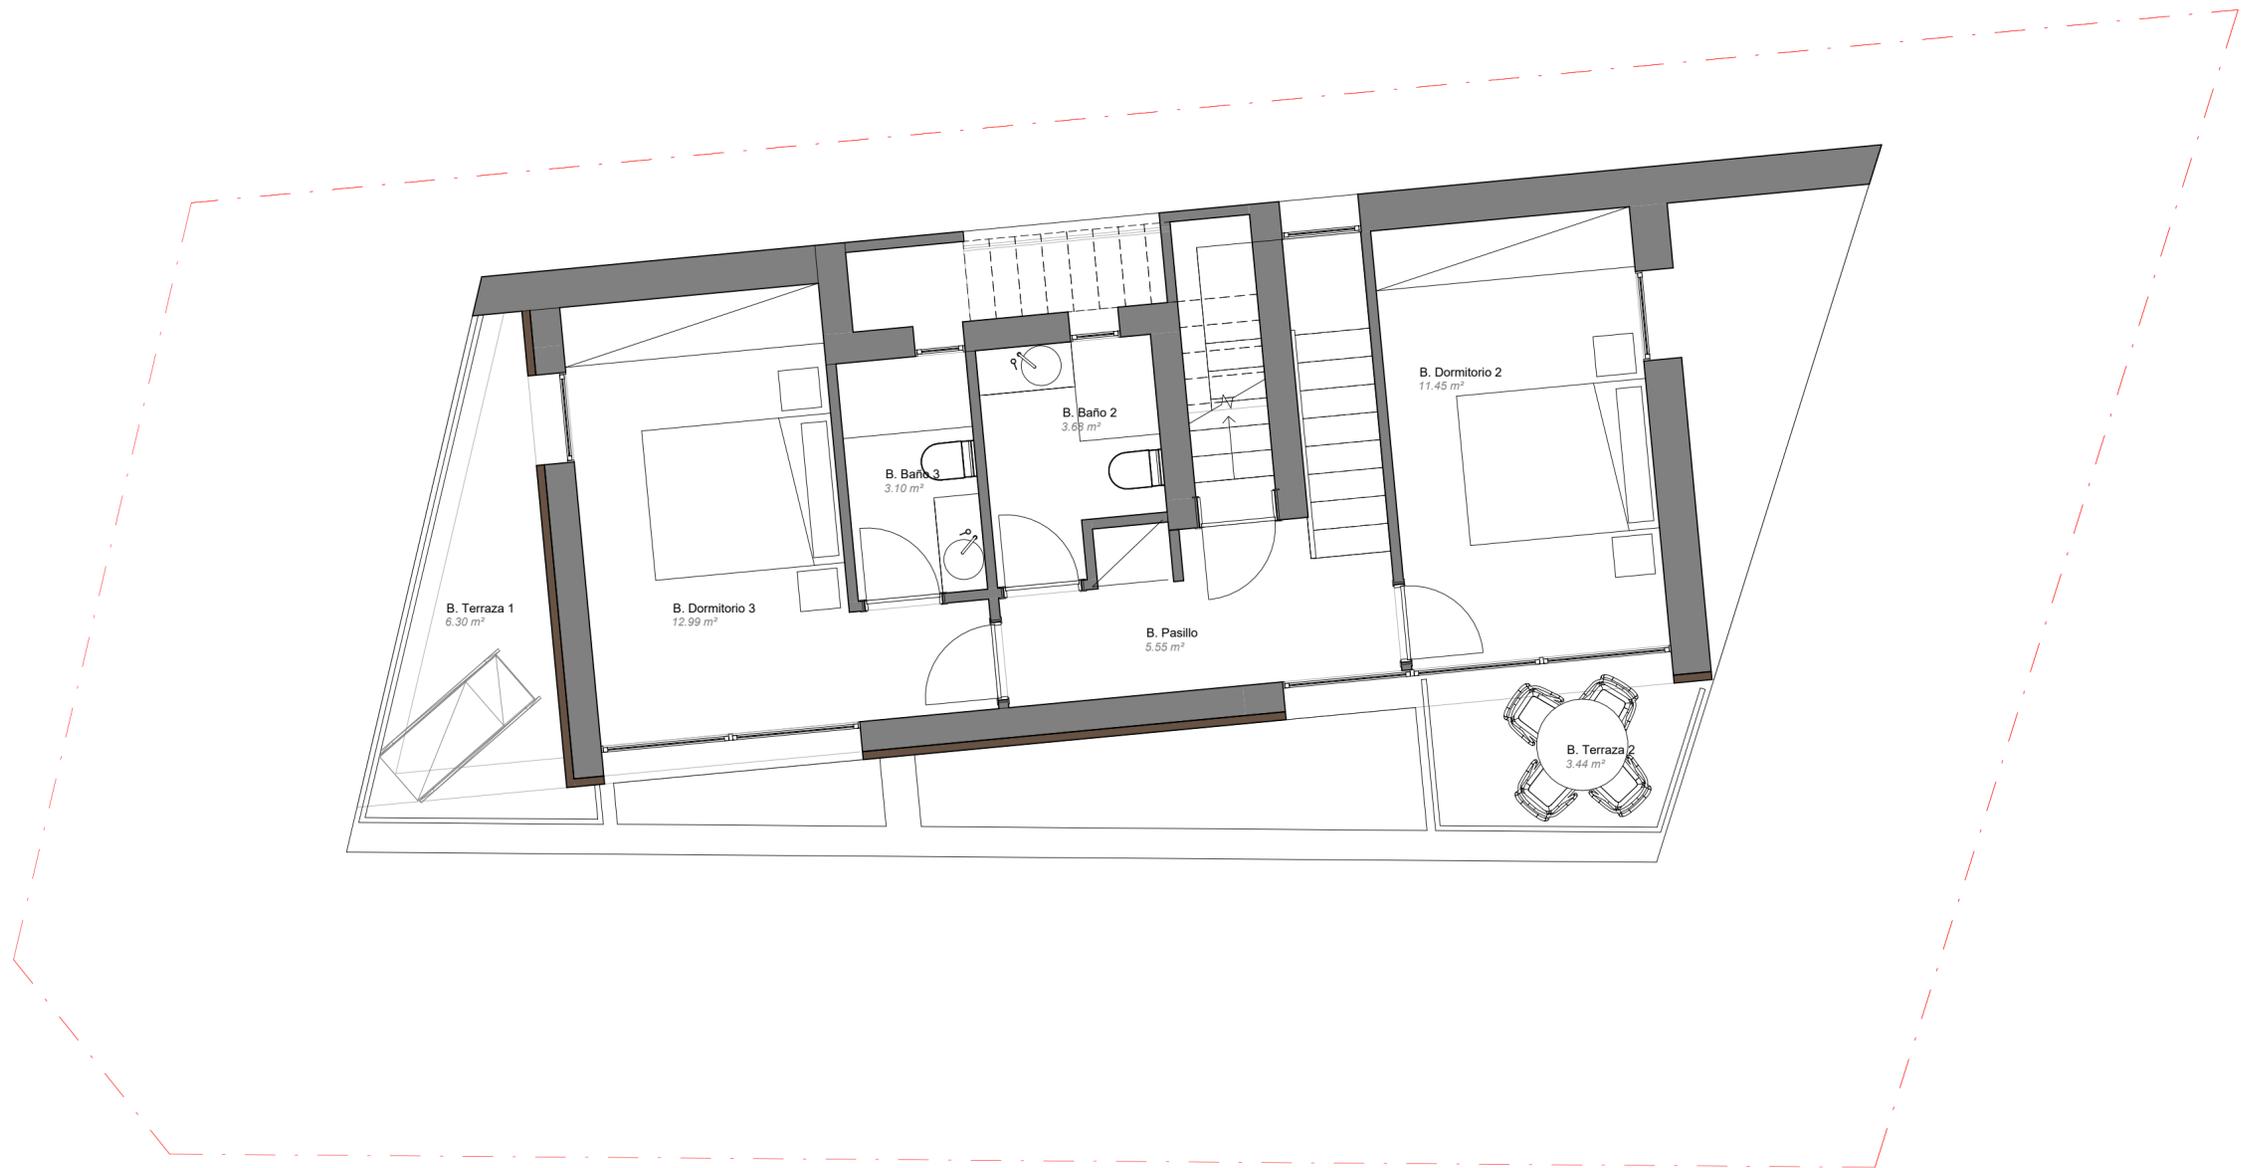

1 TIPO B. PLANTA PRIMERA. DISTRIBUCIÓN. USOS Y SUPERFICIES
A113 1 : 50



proyecto>	Proyecto básico de vivienda unifamiliar con piscina independiente		proyecto básico A113
situación>	Avenida Sánchez Lozano 6, Pilar de la horadada, Alicante		
promotor>	Promociones Libermar S.L.	Fecha> Julio 2022	
plano>	TIPO B. PLANTA PRIMERA. DISTRIBUCIÓN, USOS Y SUPERFICIES		
ARQUITECTO>	Alba García Gómez	Arquitecta colegiada COACV nº 14101 agarcia@nogarestudio.es www.nogarestudio.es +665 693 124	ESTUDIO ARQUITECTURA NOGAR ESTUDIO
ARQUITECTO TÉCNICO>	Victor Aguiló Rodenas	Arquitecto técnico colegiado 02843 Jordi Guevara Navarro Arquitecto técnico colegiado 02872	




1 TIPO B. PLANTA CUBIERTA. DISTRIBUCIÓN, USOS Y SUPERFICIES
 A115 1 : 50



proyecto>	Proyecto básico de vivienda unifamiliar con piscina independiente	
situación>	Avenida Sánchez Lozano 6, Pilar de la horadada, Alicante	
promotor>	Promociones Libermar S.L.	Fecha> Julio 2022
plano>	TIPO B. PLANTA CUBIERTA. DISTRIBUCIÓN, USOS Y SUPERFICIES	Escala> 1 : 50
<small>ARQUITECTO></small>	<small>Alba García Górriz</small>	<small>COACV nº 14101 agarcia@nogarestudio.es www.nogarestudio.es +665 693 124</small>
<small>ARQUITECTO TÉCNICO></small>	<small>Victor Aguiló Rodenas</small>	<small>Arquitecto técnico colegiado 02843 Jordi Guevara Navarro Arquitecto técnico colegiado 02872</small>


**proyecto
básico
A115**
 ESTUDIO ARQUITECTURA
 NOGAR ESTUDIO

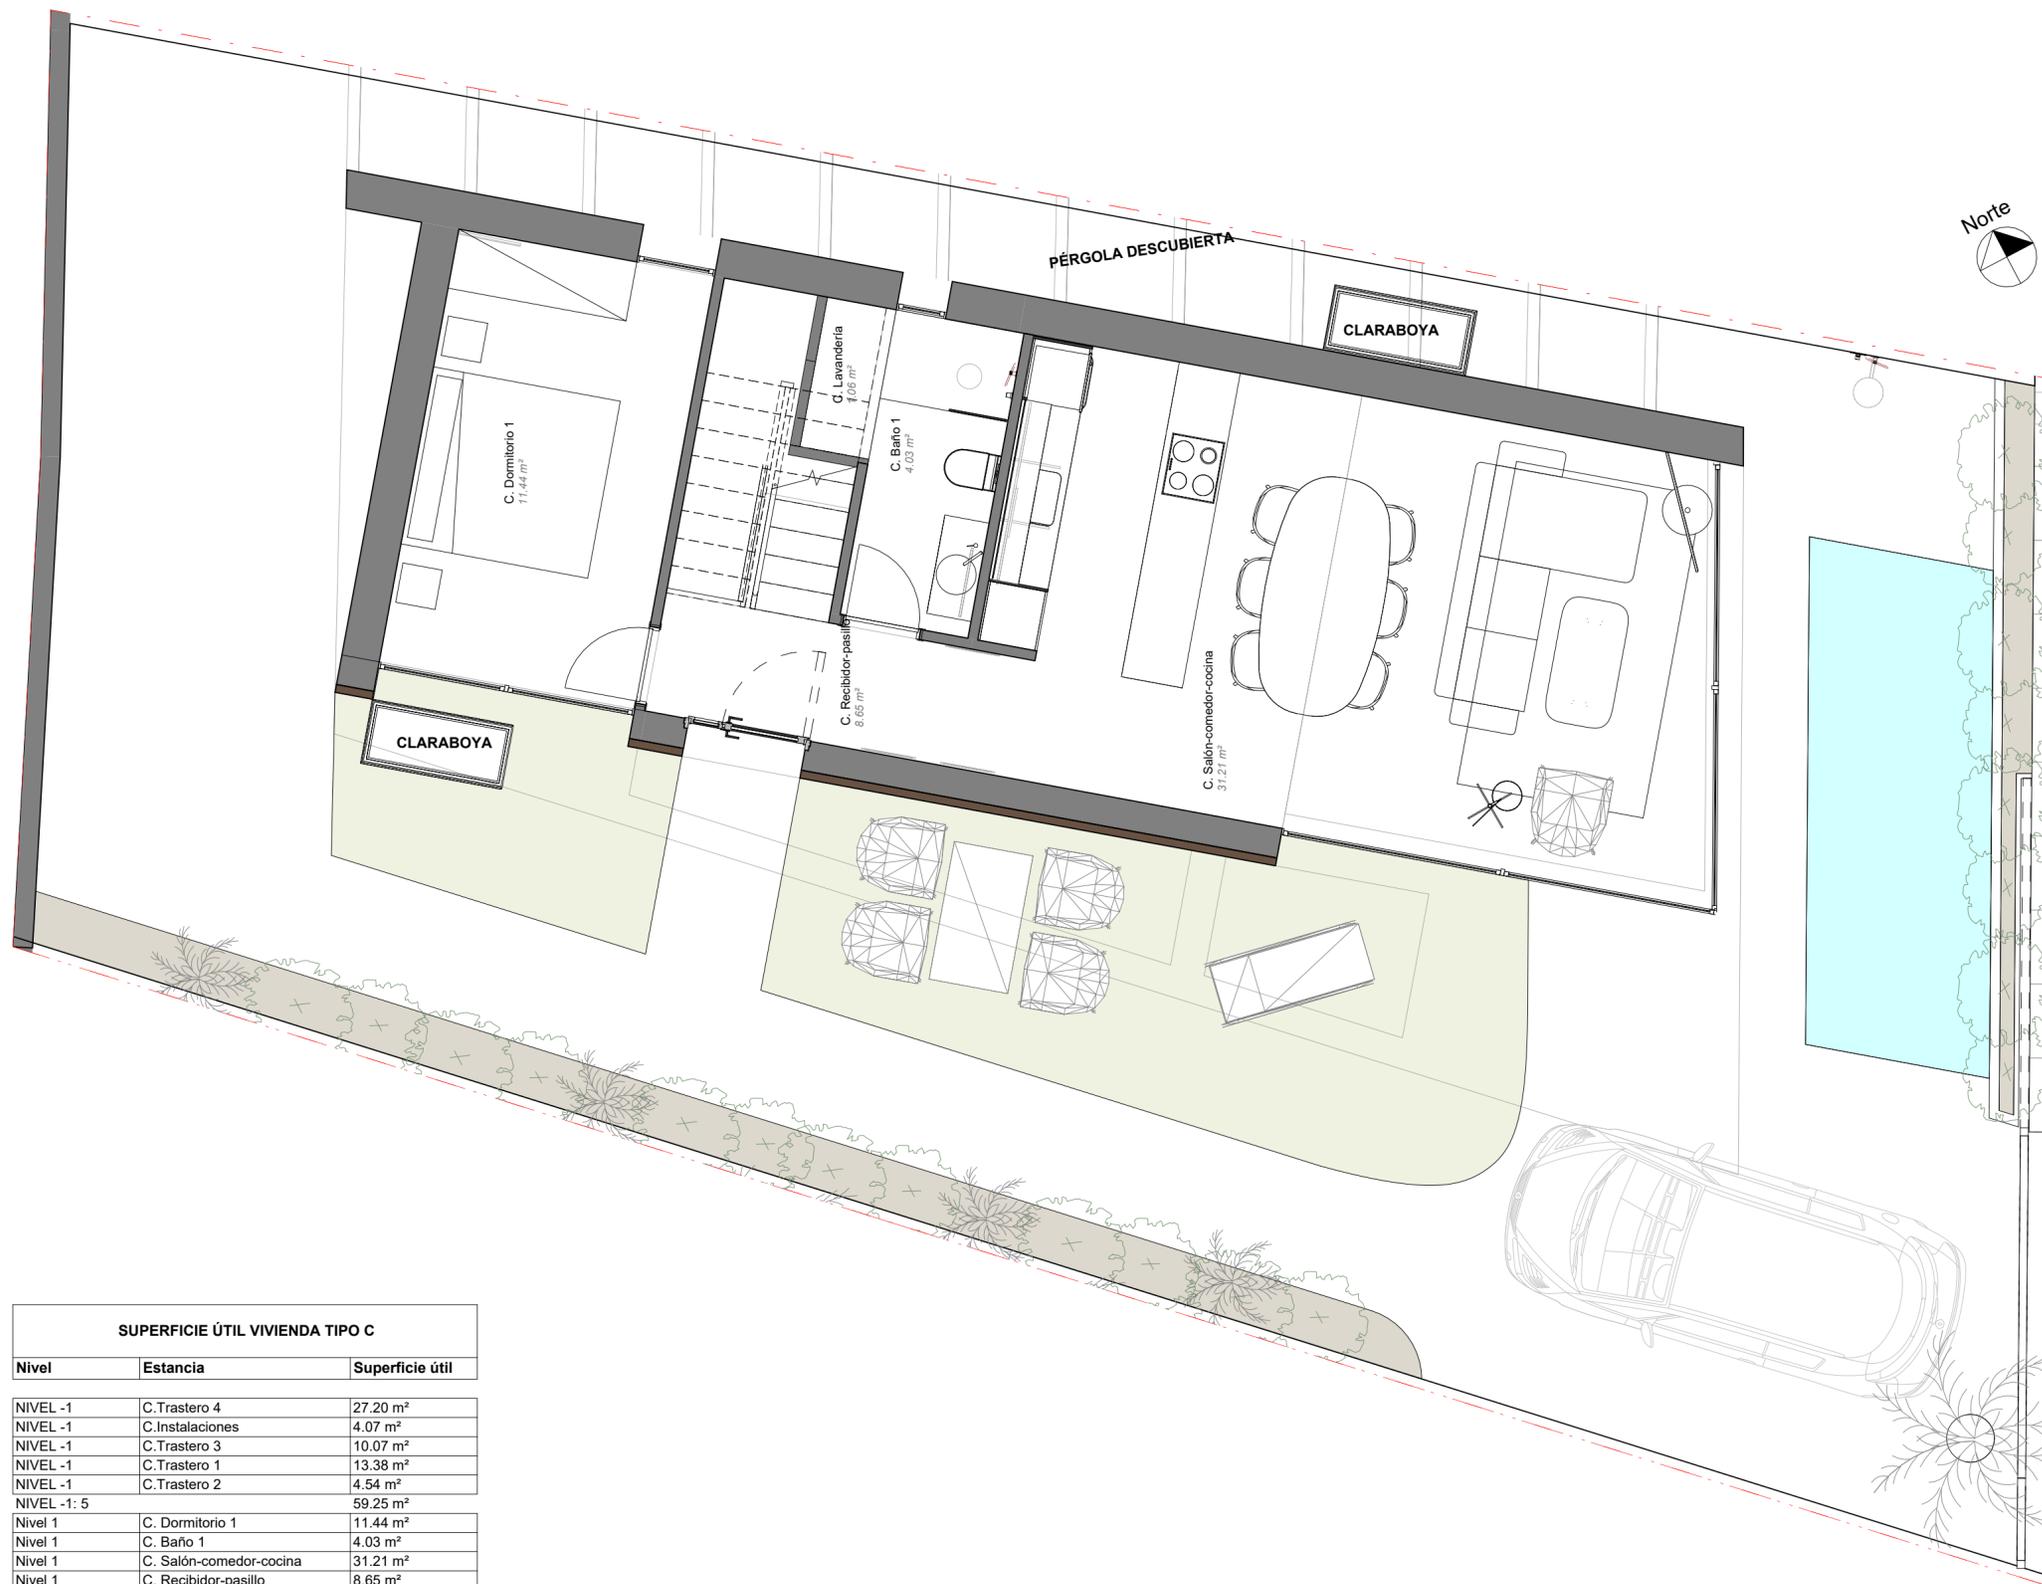

SUPERFICIE ÚTIL VIVIENDA TIPO C		
Nivel	Estancia	Superficie útil
NIVEL -1	C.Trastero 4	27.20 m ²
NIVEL -1	C.Instalaciones	4.07 m ²
NIVEL -1	C.Trastero 3	10.07 m ²
NIVEL -1	C.Trastero 1	13.38 m ²
NIVEL -1	C.Trastero 2	4.54 m ²
NIVEL -1: 5		59.25 m ²
Nivel 1	C. Dormitorio 1	11.44 m ²
Nivel 1	C. Baño 1	4.03 m ²
Nivel 1	C. Salón-comedor-cocina	31.21 m ²
Nivel 1	C. Recibidor-pasillo	8.65 m ²
Nivel 1	C. Lavandería	1.06 m ²
Nivel 1: 5		56.39 m ²
Nivel 2	C. Dormitorio 2	11.44 m ²
Nivel 2	C. Baño 2	3.67 m ²
Nivel 2	C. Baño 3	3.09 m ²
Nivel 2	C. Dormitorio 3	12.98 m ²
Nivel 2	C. Pasillo	5.56 m ²
Nivel 2	C. Terraza	15.93 m ²
Nivel 2: 6		52.67 m ²
Nivel 3	C. zona máquinas	1.99 m ²
Nivel 3	C. Solarium	46.93 m ²
Nivel 3: 2		48.91 m ²
Superficie útil vivienda tipo C		217.22 m ²


1 TIPO C. PLANTA BAJA. DISTRIBUCIÓN, USOS Y SUPERFICIES
A117 1:50

proyecto >	Proyecto básico de vivienda unifamiliar con piscina independiente		proyecto básico A117		
situación >	Avenida Sánchez Lozano 6, Pilar de la horadada, Alicante				
promotor >	Promociones Libermar S.L.	Fecha >		Julio 2022	
plano >	TIPO C. PLANTA BAJA. DISTRIBUCIÓN, USOS Y SUPERFICIES			Escala >	1 : 50
<small>ARQUITECTO</small> >	<small>Alba García Gómez Arquitecta colegiada COACV nº 14101 agarcia@nogarestudio.es www.nogarestudio.es +665 693 124</small>			<small>ESTUDIO ARQUITECTURA NOGAR ESTUDIO</small>	
<small>ARQUITECTO TÉCNICO</small> >	<small>Victor Aguiló Rodenas Arquitecto técnico colegiado 02843 Jordi Guevara Navarro Arquitecto técnico colegiado 02872</small>				

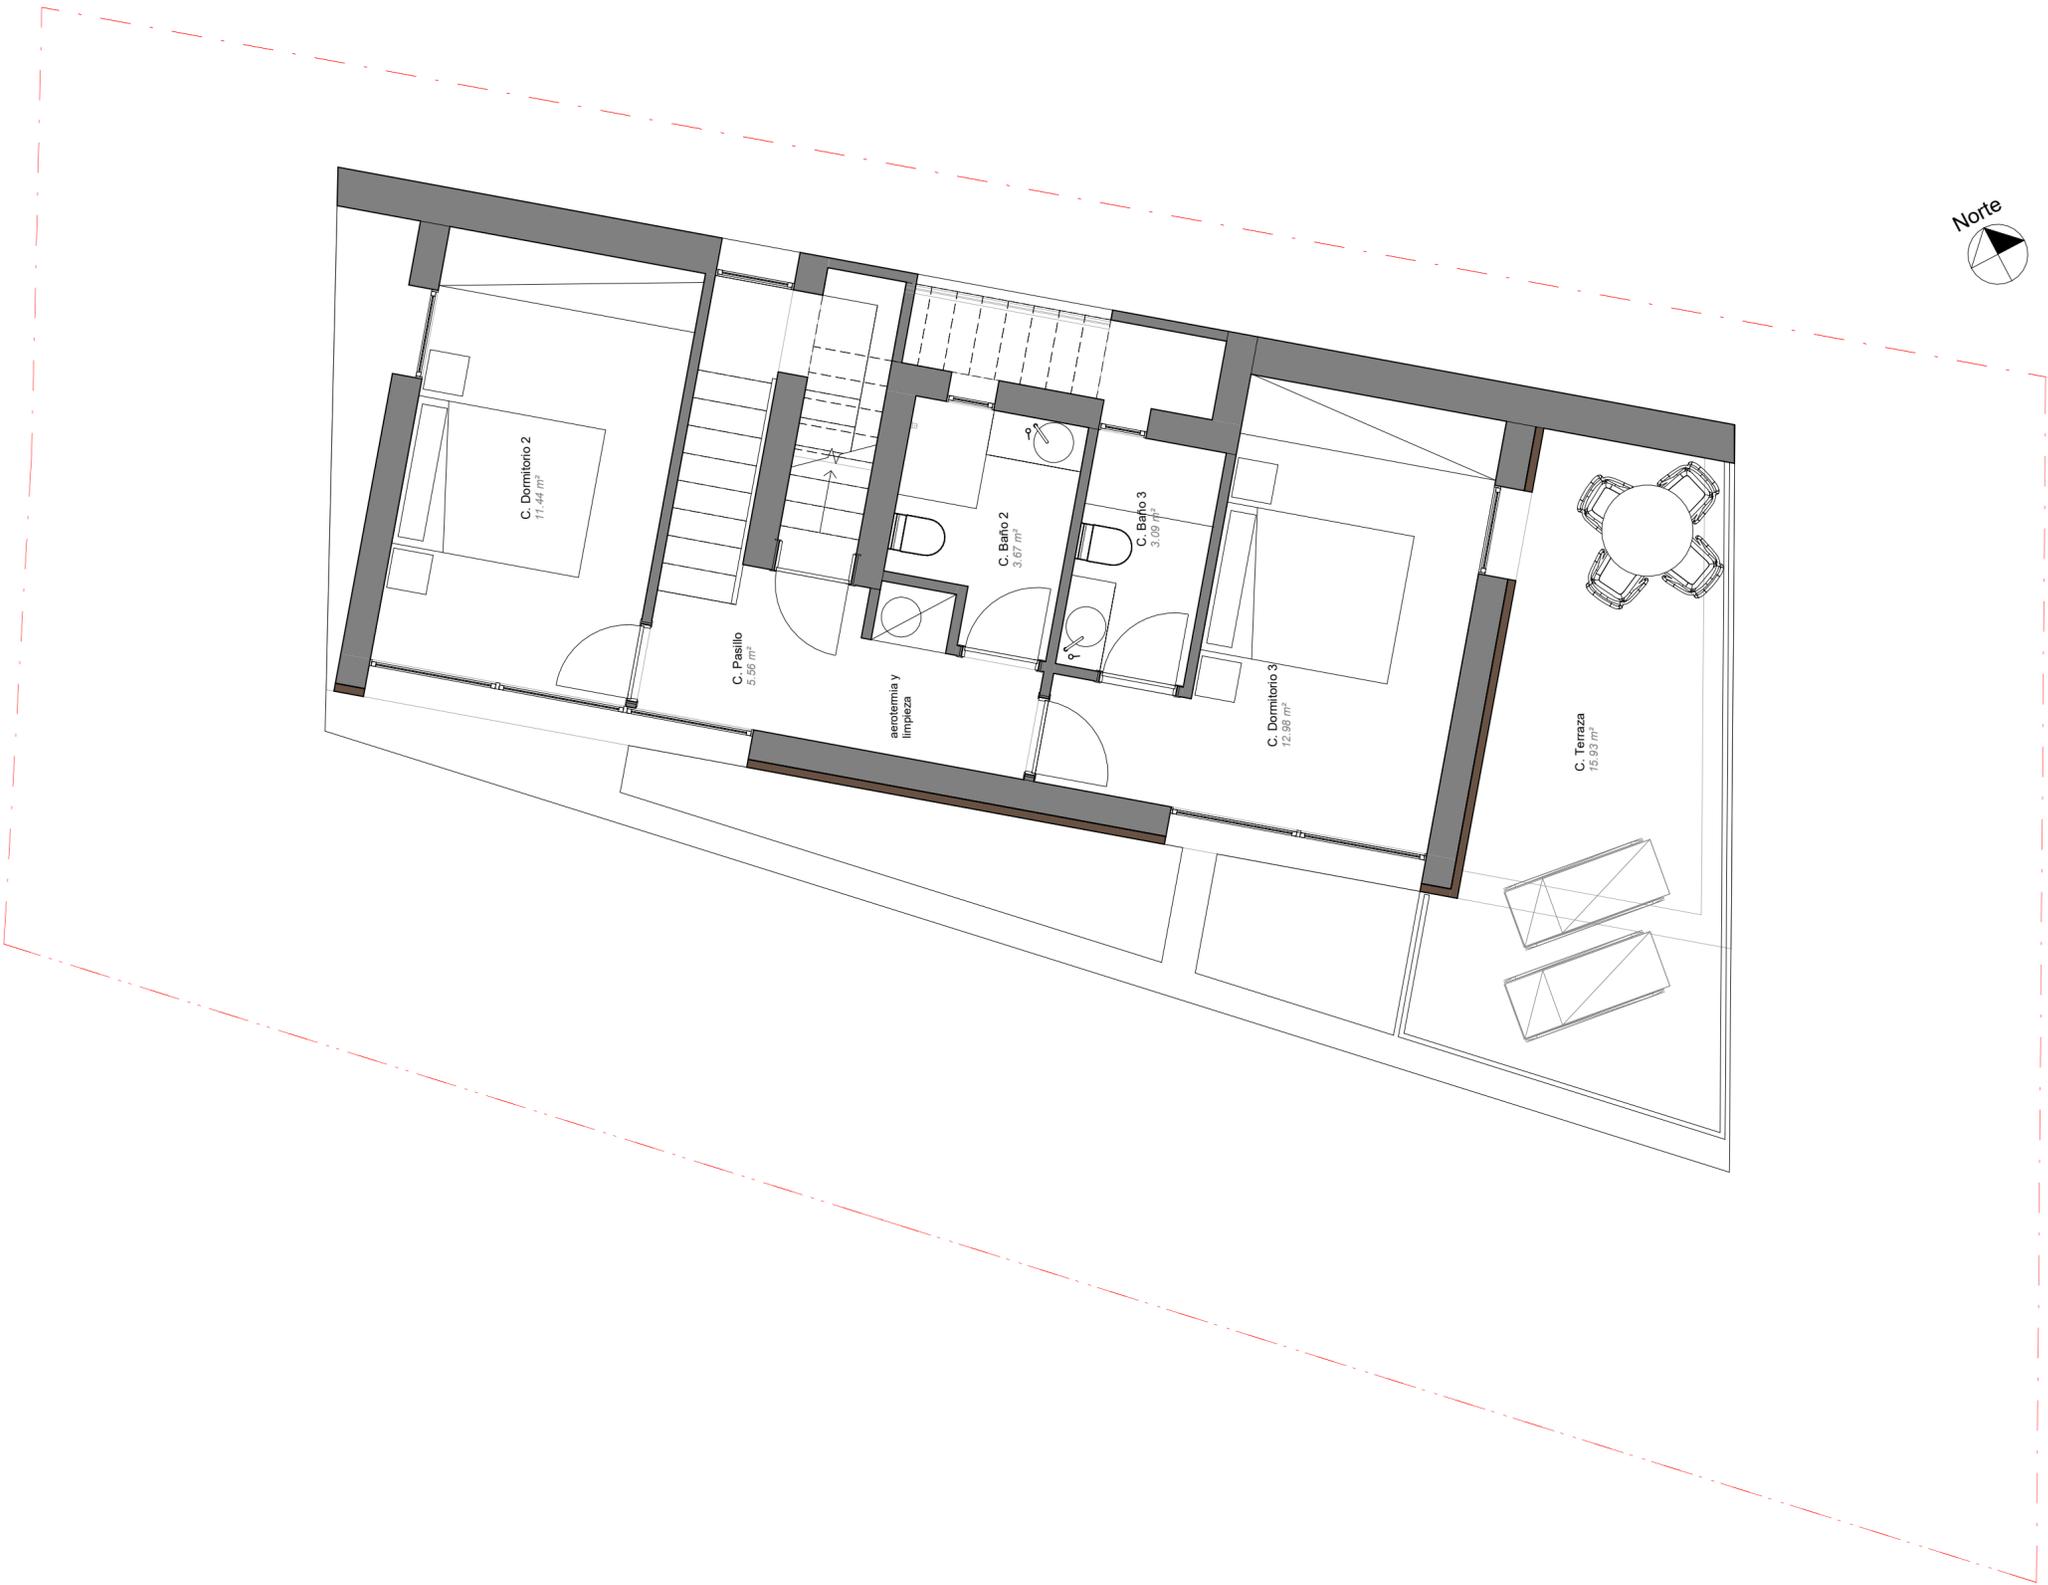


1 TIPO C. PLANTA PRIMERA. DISTRIBUCIÓN, USOS Y SUPERFICIES
A119 | 1 : 50

proyecto >	Proyecto básico de vivienda unifamiliar con piscina independiente		proyecto básico A119
situación >	Avenida Sánchez Lozano 6, Pilar de la horadada, Alicante		
promotor >	Promociones Libermar S.L.	Fecha > Julio 2022	
plano >	TIPO C. PLANTA PRIMERA. DISTRIBUCIÓN, USOS Y SUPERFICIES	Escala > 1 : 50	
<small>ARQUITECTO</small> >	<small>Alba García Gómez</small>	<small>Arquitecta colegiada COACV nº 14101 agarcia@nogarestudio.es www.nogarestudio.es +665 693 124</small>	<small>ESTUDIO ARQUITECTURA NOGAR ESTUDIO</small>
<small>ARQUITECTO TÉCNICO</small> >	<small>Victor Aguiló Rodenas</small>	<small>Arquitecto técnico colegiado 02843 Jordi Guevara Navarro Arquitecto técnico colegiado 02872</small>	

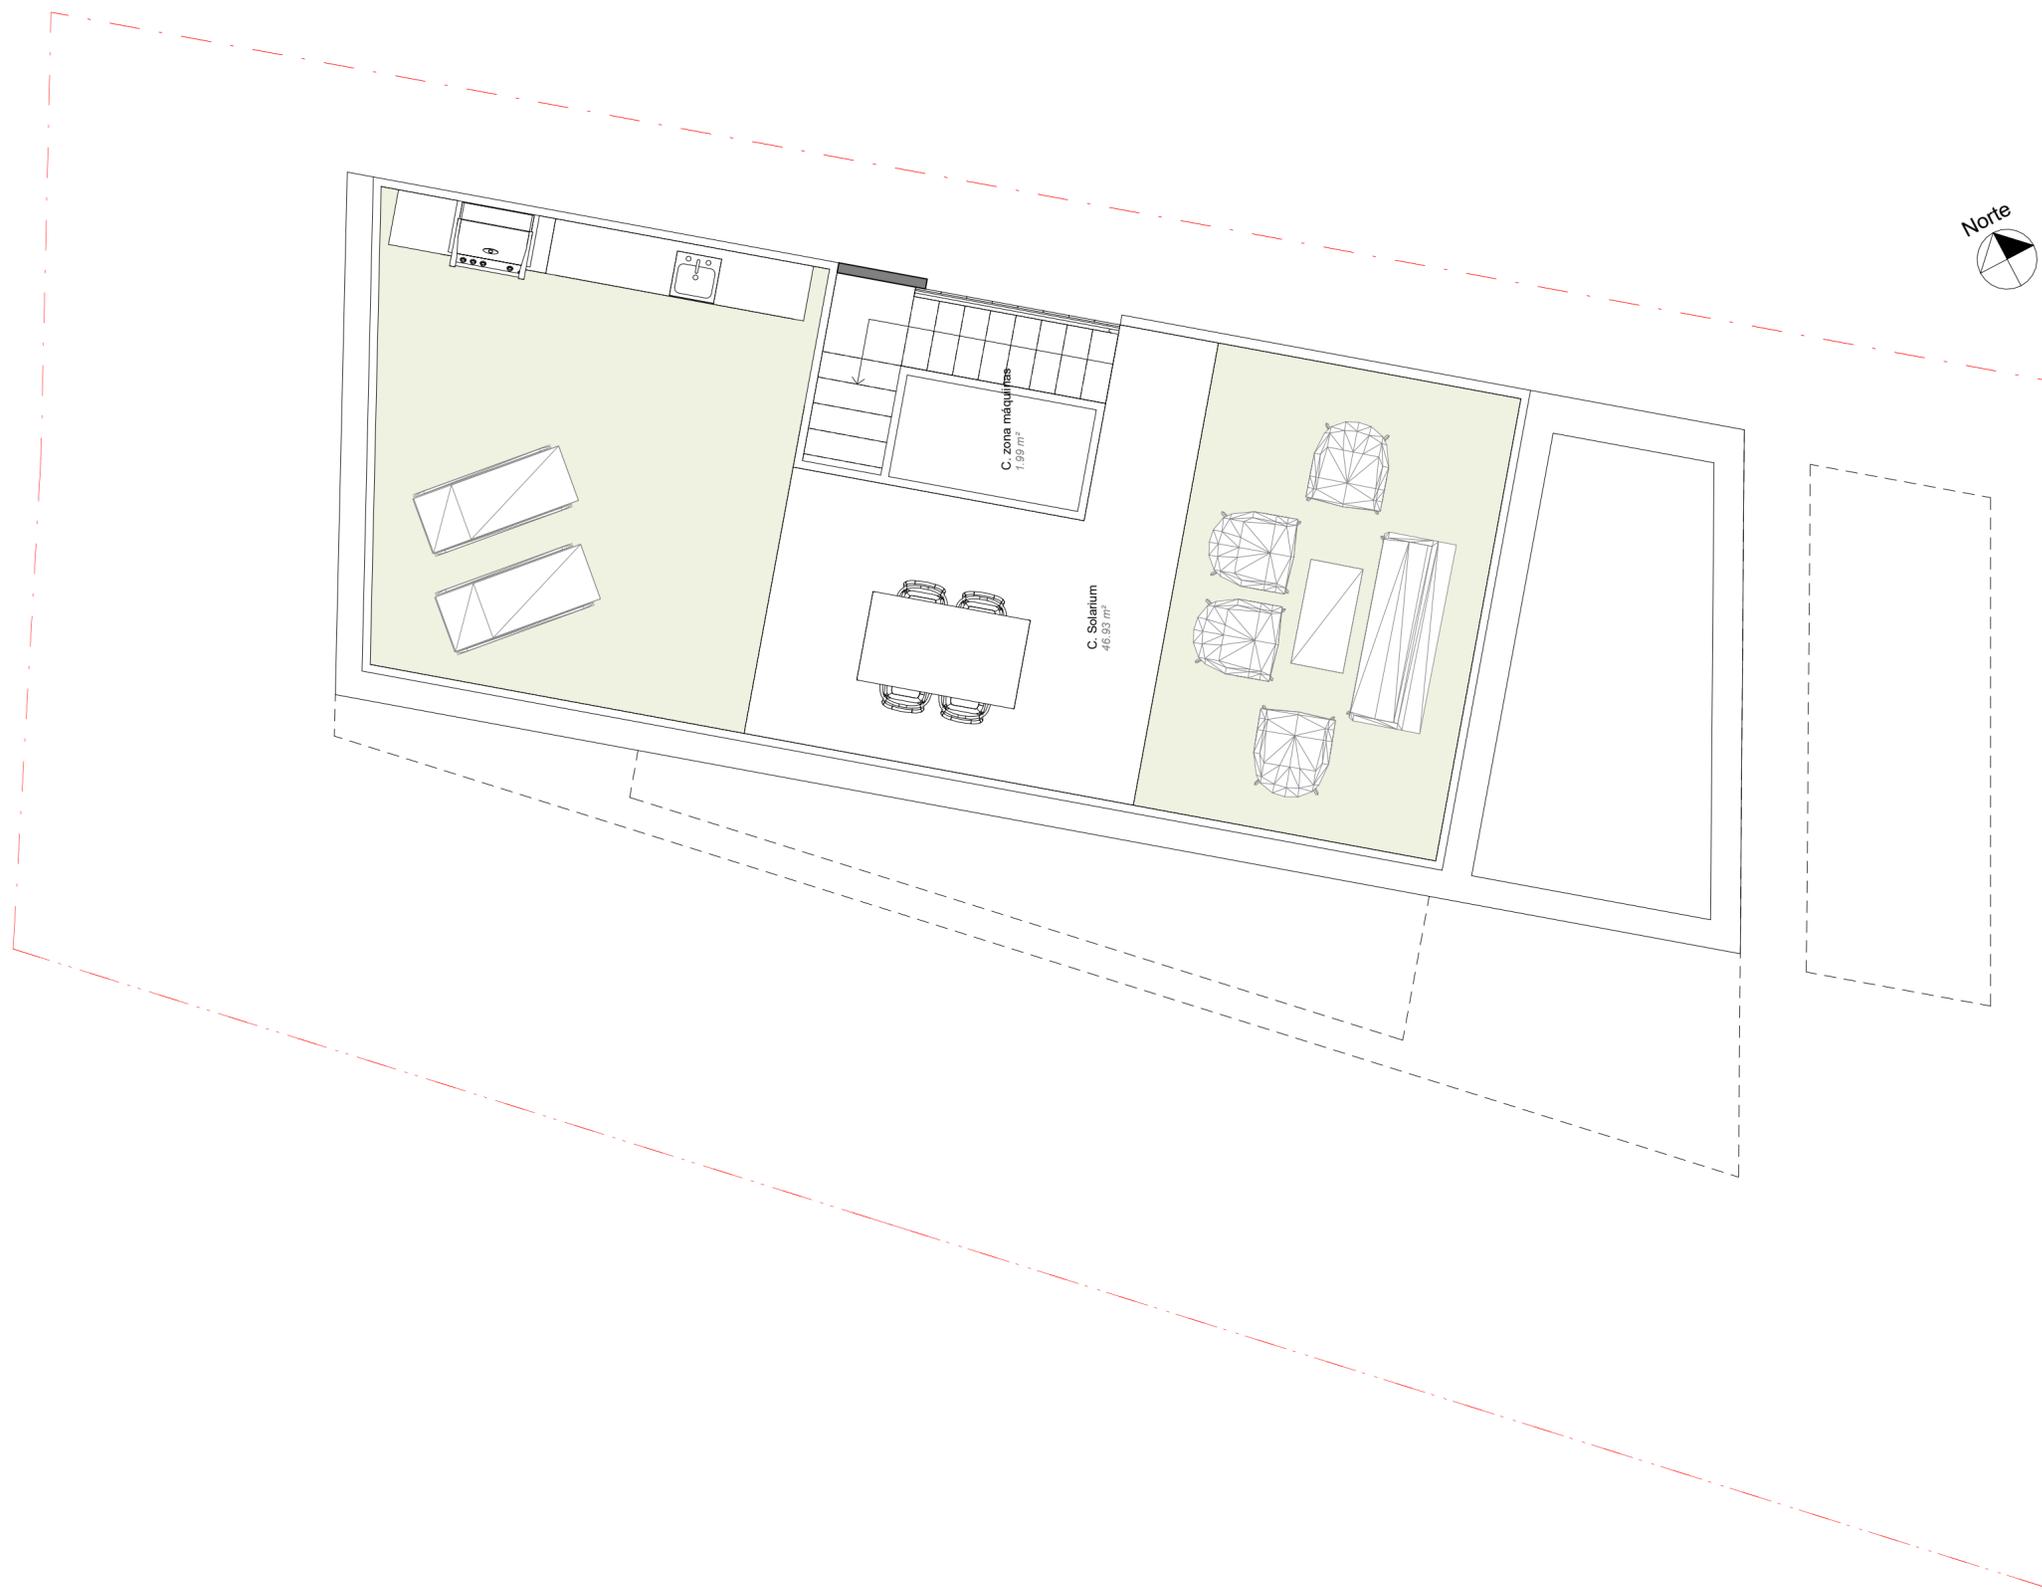


1 TIPO C. PLANTA CUBIERTA. DISTRIBUCIÓN, USOS Y SUPERFICIES
A121 | 1 : 50

proyecto>	Proyecto básico de vivienda unifamiliar con piscina independiente		proyecto básico A121
situación>	Avenida Sánchez Lozano 6, Pilar de la horadada, Alicante		
promotor>	Promociones Libermar S.L.	Fecha> Julio 2022	
plano>	TIPO C. PLANTA CUBIERTA. DISTRIBUCIÓN, USOS Y SUPERFICIES	Escala> 1 : 50	
<small>ARQUITECTO> Alba García Goulet COACV nº 14101 agarcia@nogarestudio.es www.nogarestudio.es +665 693 124 ARQUITECTO TÉCNICO> Víctor Aguiló Rodenas Arquitecto técnico colegiado 02843 Jordi Guevara Navarro Arquitecto técnico colegiado 02872</small>			
			<small>ESTUDIO ARQUITECTURA NOGAR ESTUDIO</small>

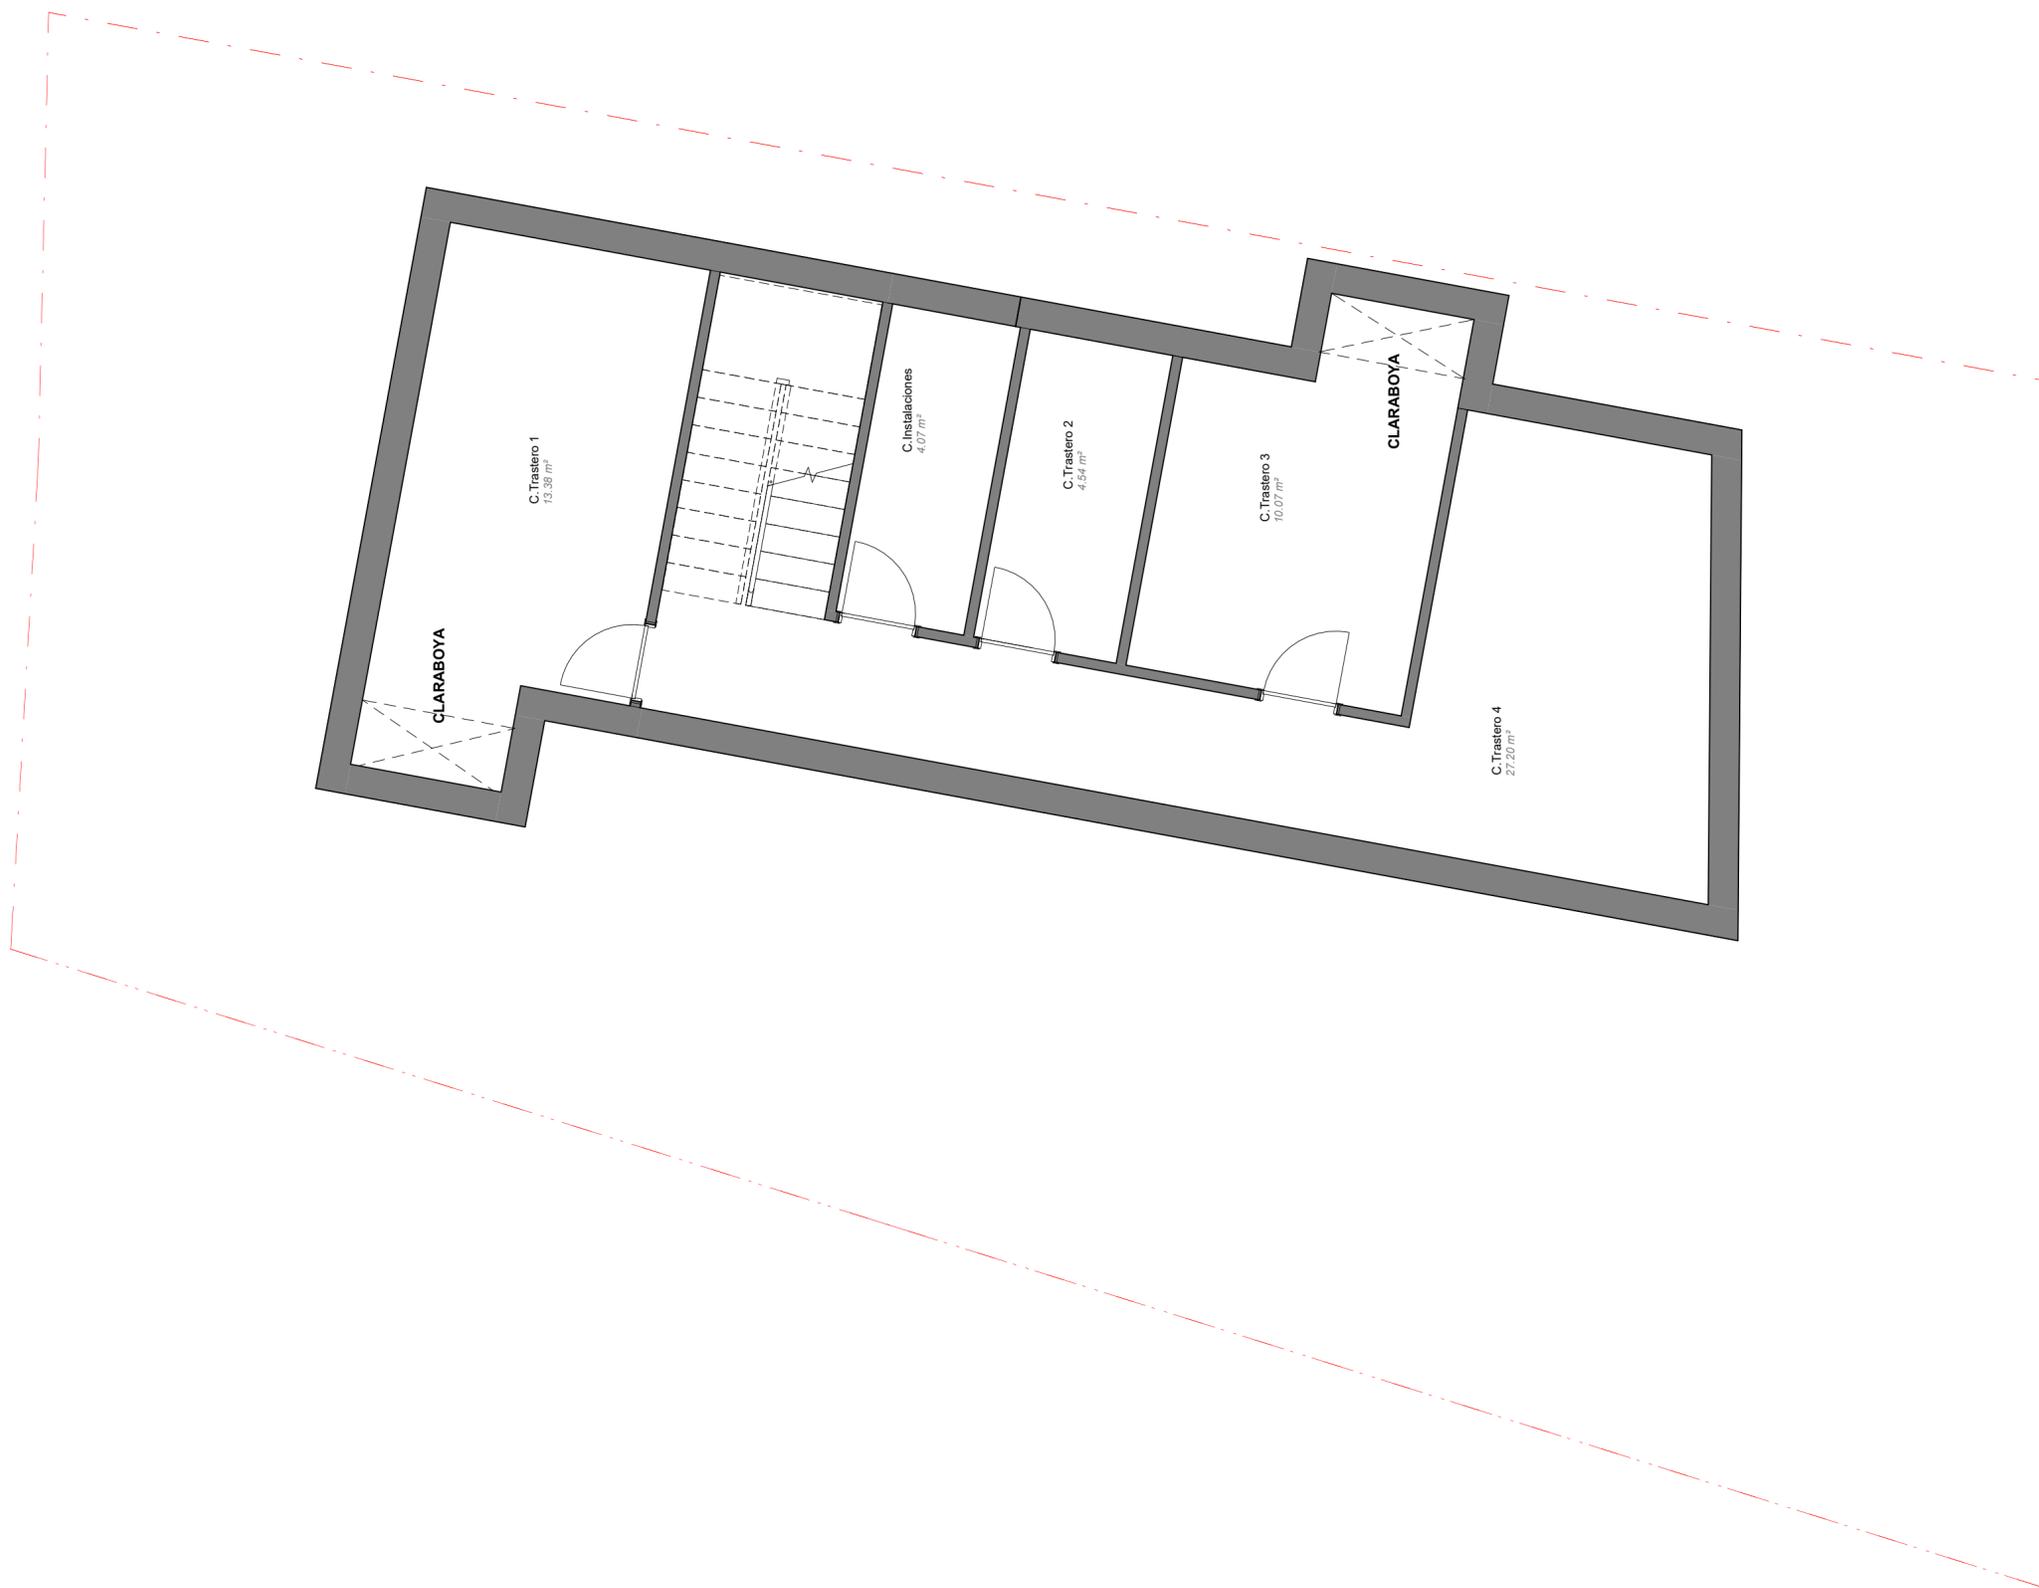

1 TIPO C. PLANTA SÓTANO. DISTRIBUCIÓN, USOS Y SUPERFICIES
A122.2 1 : 50

proyecto>	Proyecto básico de vivienda unifamiliar con piscina independiente		proyecto básico
situación>	Avenida Sánchez Lozano 6, Pilar de la horadada, Alicante		
promotor>	Promociones Libermar S.L.	Fecha>	Julio 2022
plano>	TIPO C. PLANTA SÓTANO. DISTRIBUCIÓN, USOS Y SUPERFICIES		Escala> 1 : 50
ARQUITECTO>	Alba García Gómez Arquitecta colegiada COACV nº 14101 agarcia@nogarestudio.es www.nogarestudio.es +665 693 124		A122.2 ESTUDIO ARQUITECTURA NOGAR ESTUDIO
ARQUITECTO TÉCNICO>	Victor Aguiló Rodenas Arquitecto técnico colegiado 02843 Jordi Guevara Navarro Arquitecto técnico colegiado 02872		

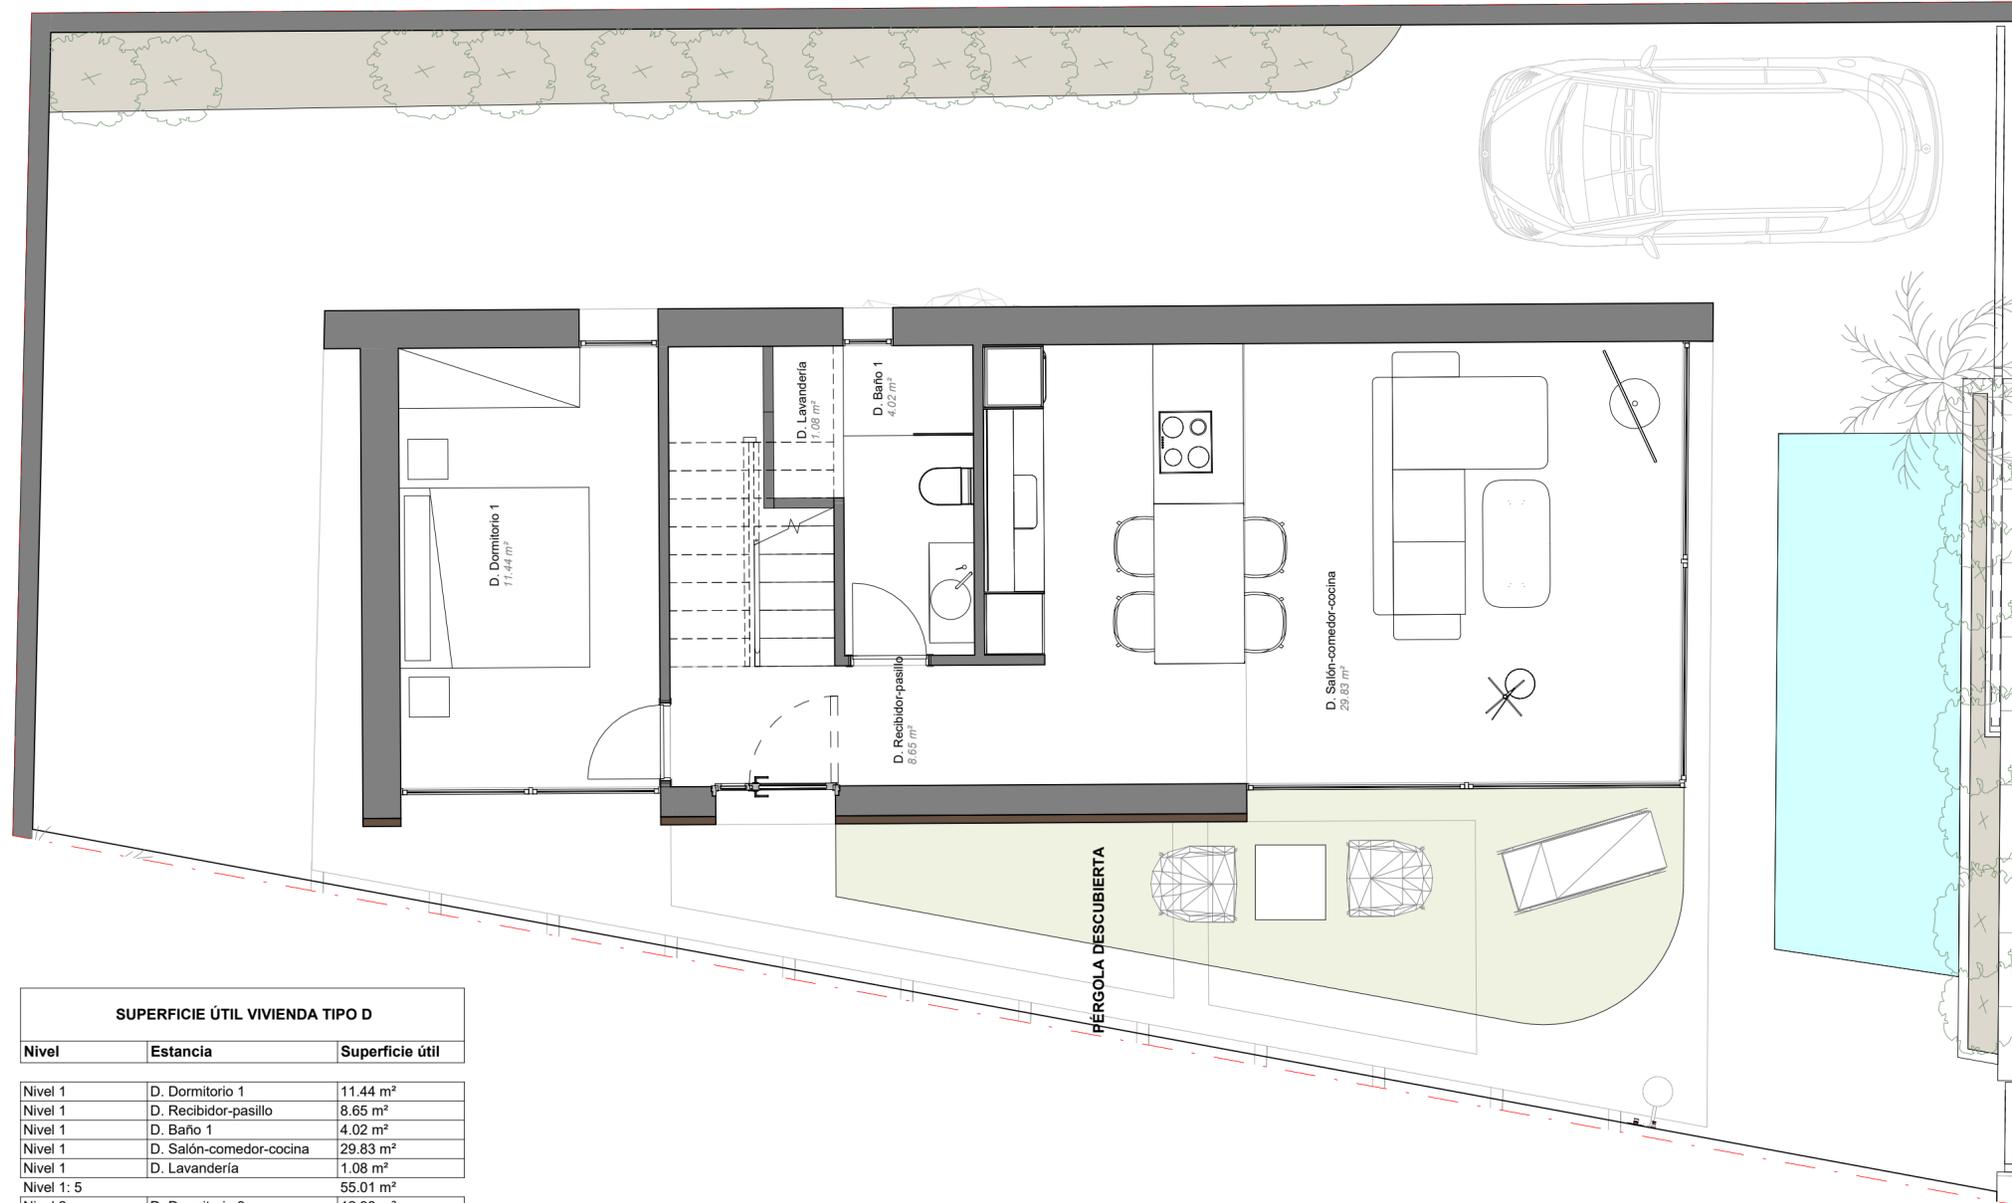


ACCESO RODADO
VIVIENDA TIPO D

ACCESO PEATONAL
VIVIENDA TIPO D

SUPERFICIE ÚTIL VIVIENDA TIPO D		
Nivel	Estancia	Superficie útil
Nivel 1	D. Dormitorio 1	11.44 m ²
Nivel 1	D. Recibidor-pasillo	8.65 m ²
Nivel 1	D. Baño 1	4.02 m ²
Nivel 1	D. Salón-comedor-cocina	29.83 m ²
Nivel 1	D. Lavandería	1.08 m ²
Nivel 1:5		55.01 m ²
Nivel 2	D. Dormitorio 3	12.98 m ²
Nivel 2	D. Baño 3	3.09 m ²
Nivel 2	D. Baño 2	3.67 m ²
Nivel 2	D. Pasillo	5.42 m ²
Nivel 2	D. Dormitorio 2	11.44 m ²
Nivel 2	D. Terraza	13.60 m ²
Nivel 2:6		50.20 m ²
Nivel 3	D. zona máquinas	2.00 m ²
Nivel 3	D. Solarium	46.82 m ²
Nivel 3:2		48.82 m ²
Superficie útil vivienda tipo D		154.03 m ²


1 TIPO D. PLANTA BAJA. DISTRIBUCIÓN, USOS Y SUPERFICIES
A123 1:50

proyecto >	Proyecto básico de vivienda unifamiliar con piscina independiente		proyecto básico A123 <small>ESTUDIO ARQUITECTURA NOGAR ESTUDIO</small>		
situación >	Avenida Sánchez Lozano 6, Pilar de la horadada, Alicante				
promotor >	Promociones Libermar S.L.	Fecha >		Julio 2022	
plano >	TIPO D. PLANTA BAJA. DISTRIBUCIÓN, USOS Y SUPERFICIES			Escala >	1 : 50
<small>ARQUITECTO</small> >	<small>Alba García Gómez</small> <small>Arquitecta colegiada COACV nº 14101</small> <small>agarcia@nogarestudio.es</small> <small>www.nogarestudio.es</small> <small>+665 693 124</small>				
<small>ARQUITECTO TÉCNICO</small> >	<small>Victor Aguiló Rodenas</small> <small>Arquitecto técnico colegiado 02843</small> <small>Jordi Guevara Navarro</small> <small>Arquitecto técnico colegiado 02872</small>				

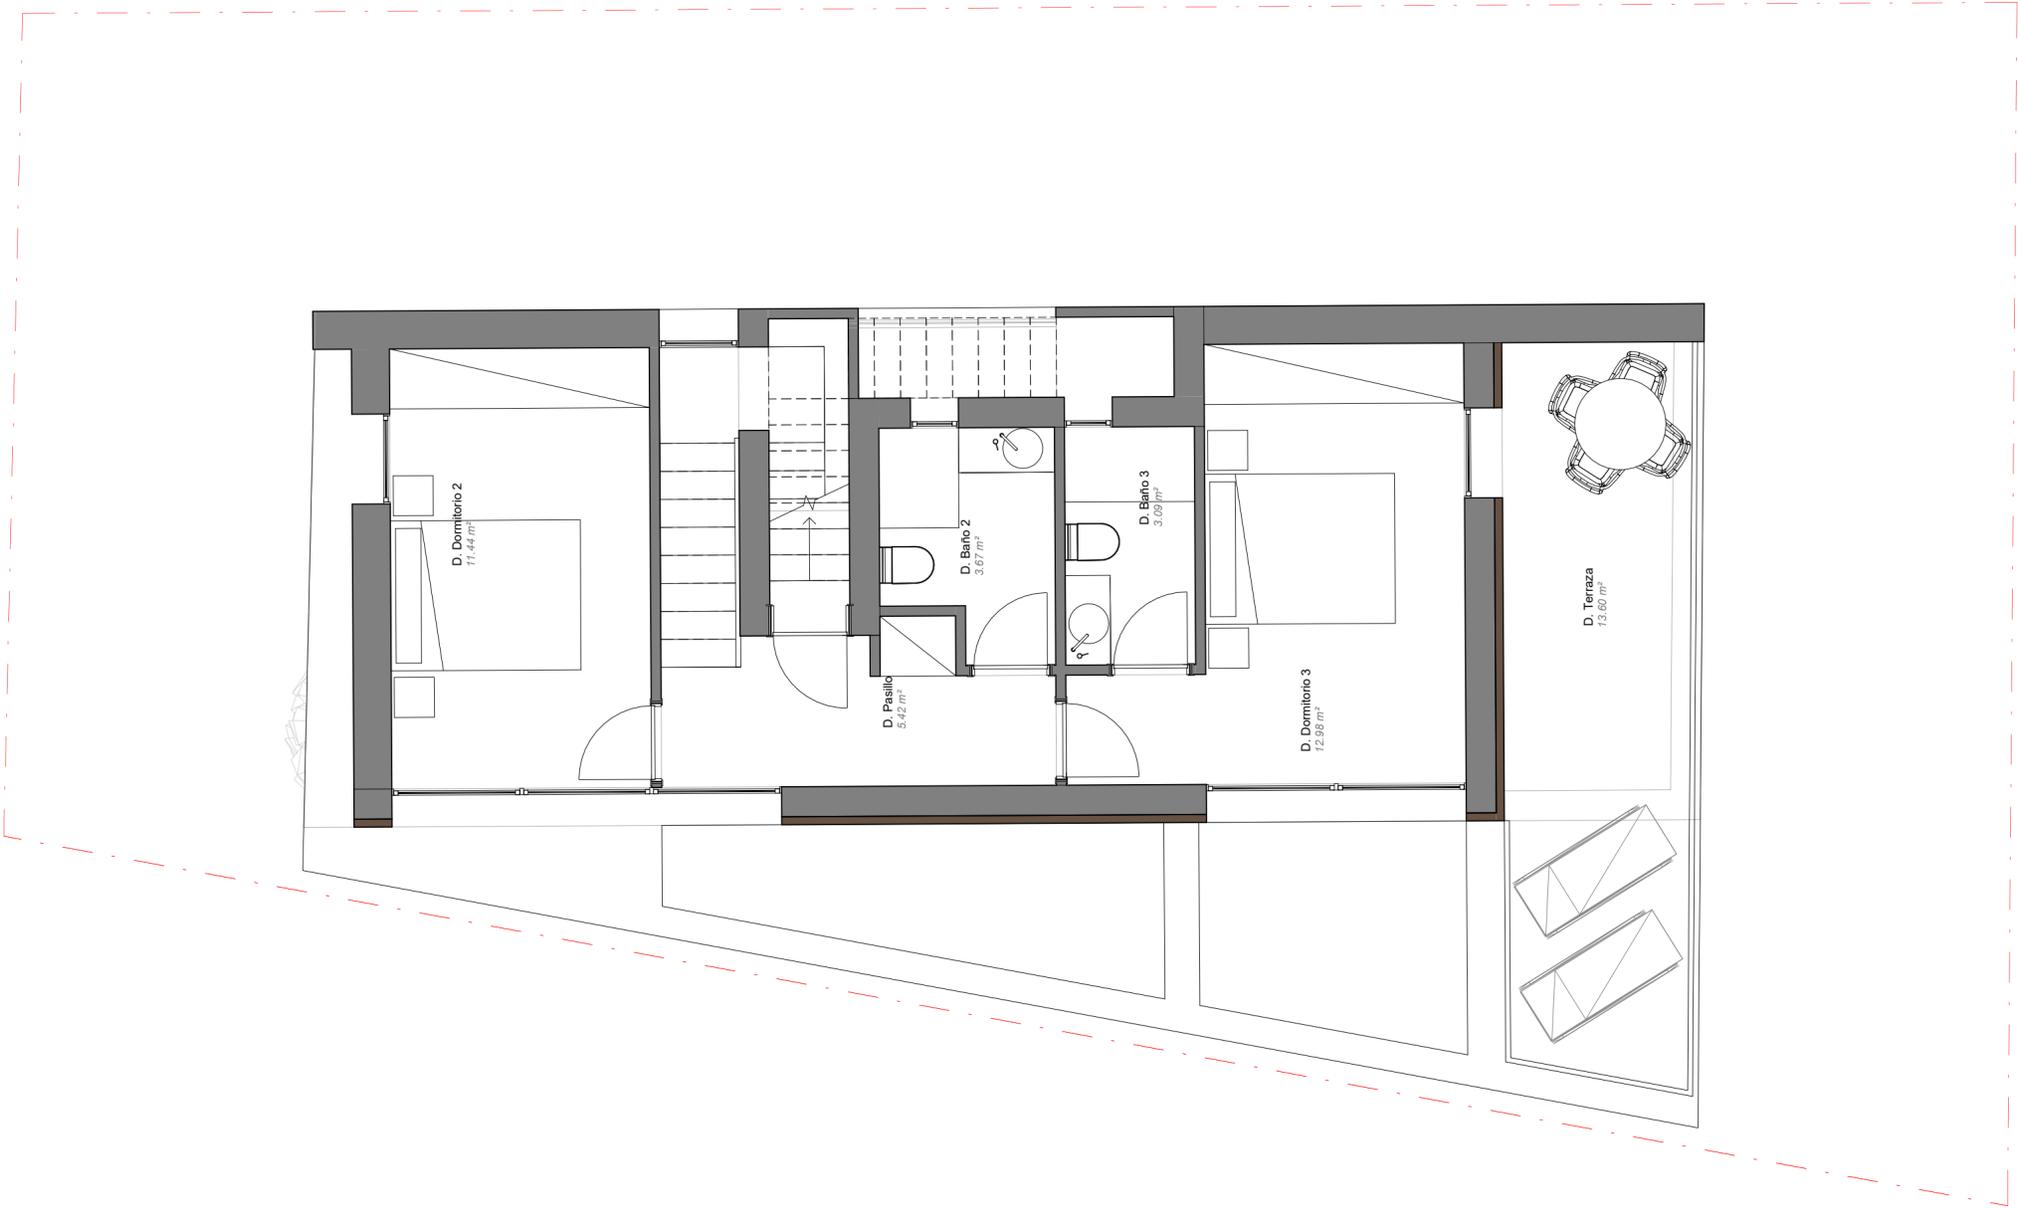

1 TIPO D. PLANTA PRIMERA. DISTRIBUCIÓN, USOS Y SUPERFICIES
A125 1 : 50

proyecto >	Proyecto básico de vivienda unifamiliar con piscina independiente		proyecto básico A125	
situación >	Avenida Sánchez Lozano 6, Pilar de la horadada, Alicante			
promotor >	Promociones Libermar S.L.	Fecha >		Julio 2022
plano >	TIPO D. PLANTA PRIMERA. DISTRIBUCIÓN, USOS Y SUPERFICIES			Escala >
<small> ARQUITECTO> Alba García Gómez Arquitecta colegiada COACV nº 14101 agarcia@nogarestudio.es www.nogarestudio.es +665 693 124 ARQUITECTO TÉCNICO> Victor Aguiló Rodenas Arquitecto técnico colegiado 02843 Jordi Guevara Navarro Arquitecto técnico colegiado 02872 </small>				<small>ESTUDIO ARQUITECTURA NOGAR ESTUDIO</small>

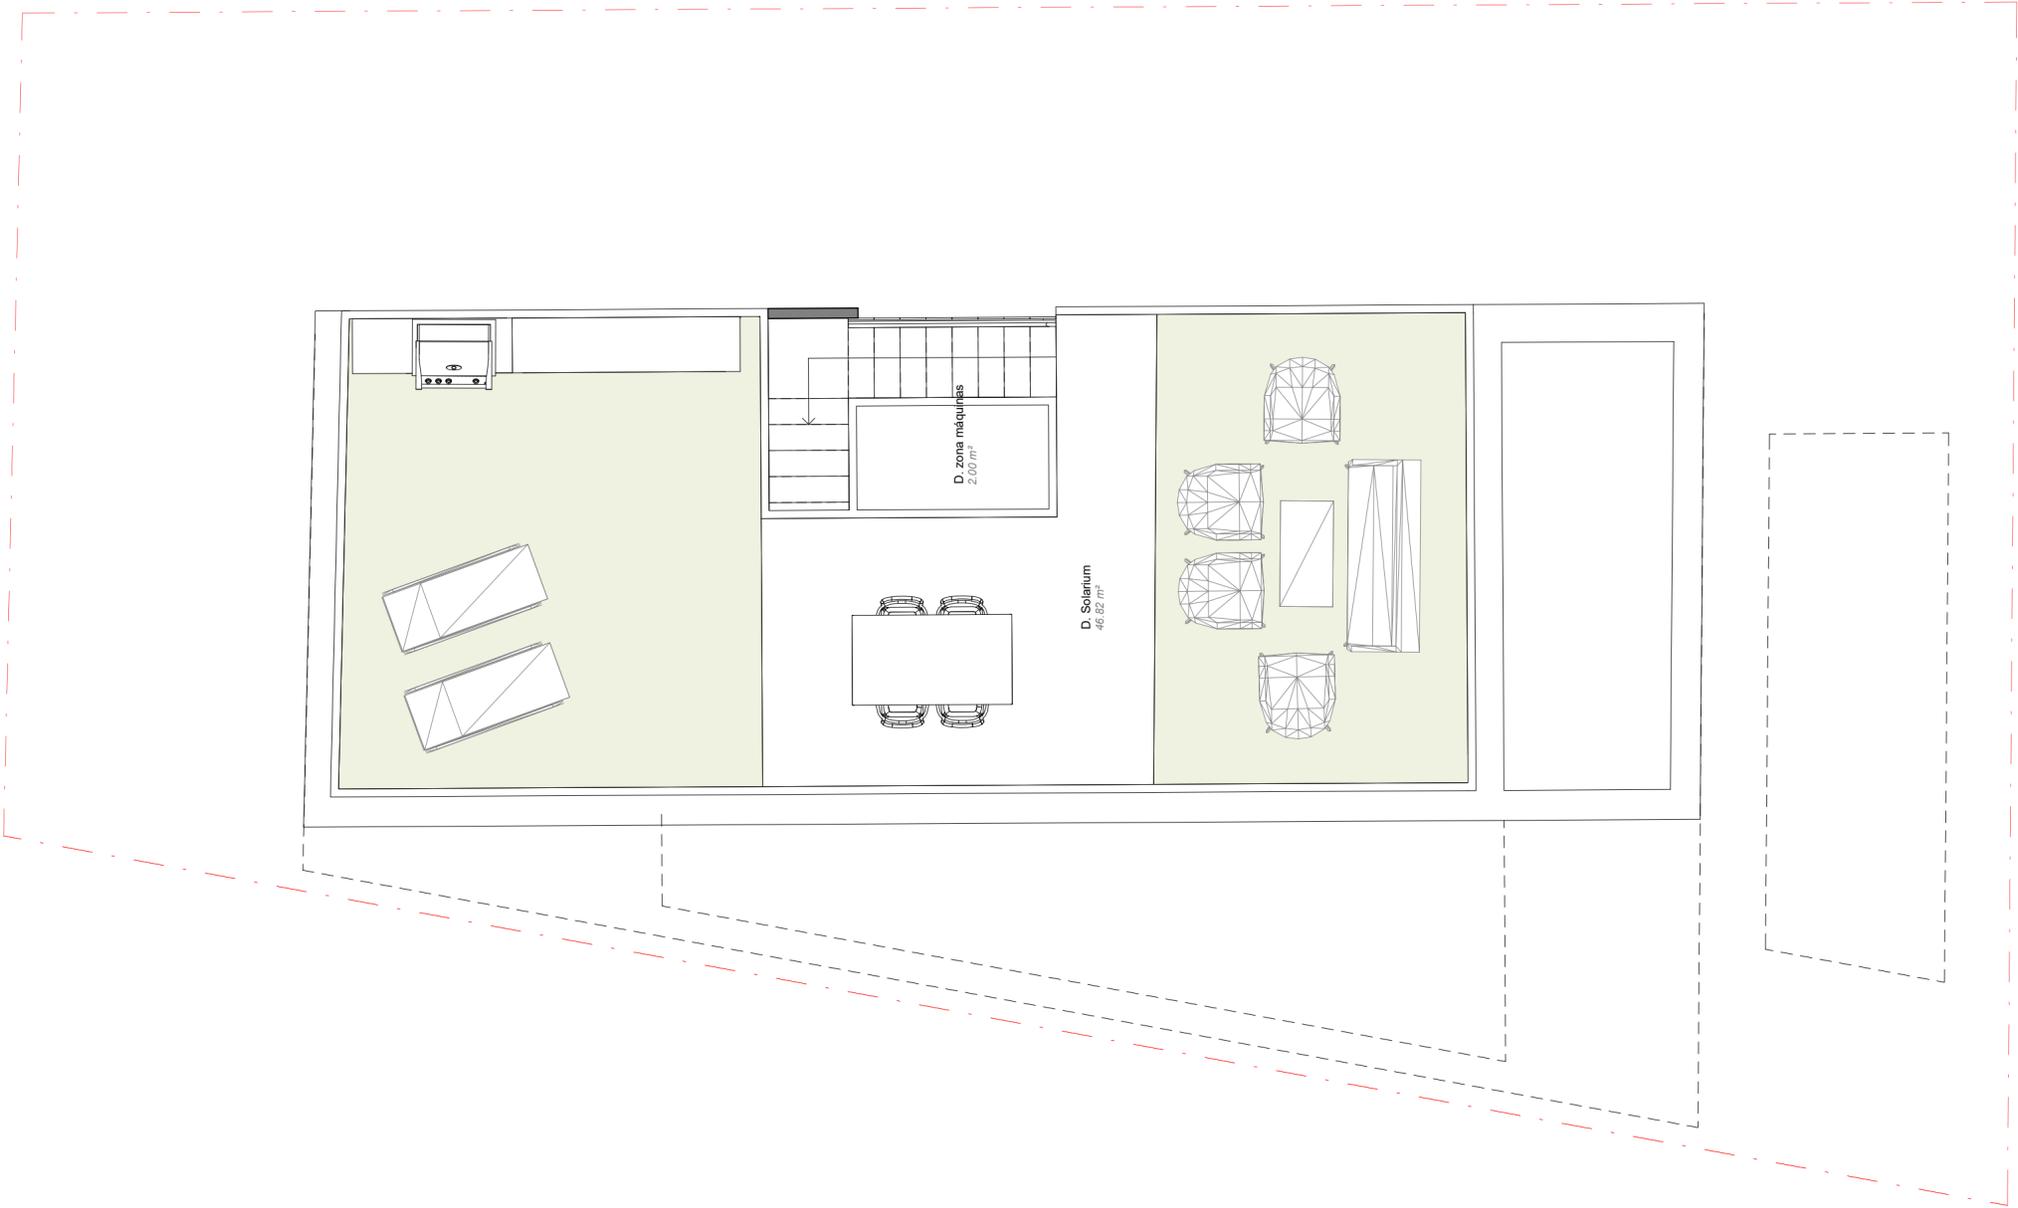

1 TIPO D. PLANTA CUBIERTA. DISTRIBUCIÓN, USOS Y SUPERFICIES
A127 1 : 50

proyecto>	Proyecto básico de vivienda unifamiliar con piscina independiente	
situación>	Avenida Sánchez Lozano 6, Pilar de la horadada, Alicante	
promotor>	Promociones Libermar S.L.	Fecha> Julio 2022
plano>	TIPO D. PLANTA CUBIERTA. DISTRIBUCIÓN, USOS Y SUPERFICIES	Escala> 1 : 50

**proyecto
básico
A127**